




平面図 S=1:4

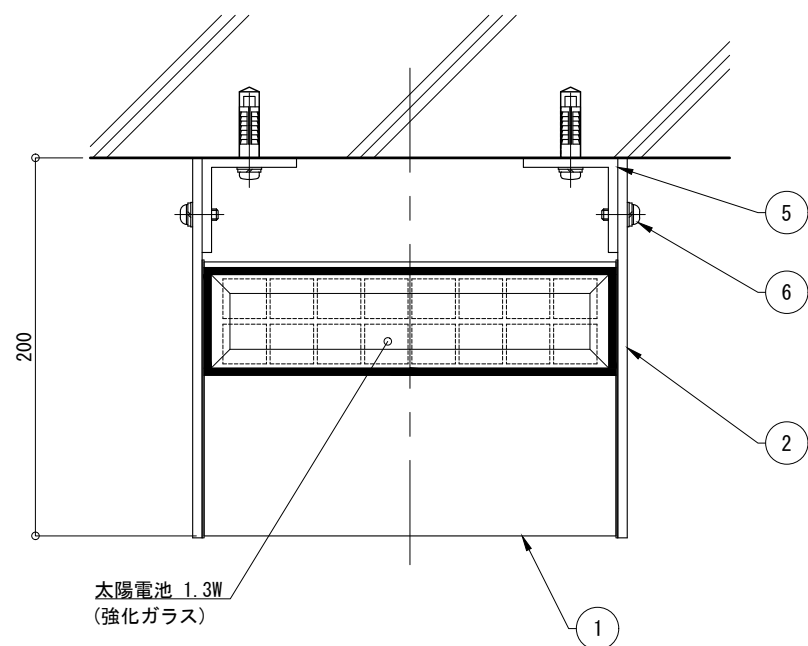


照明器具詳細図 S=1:2

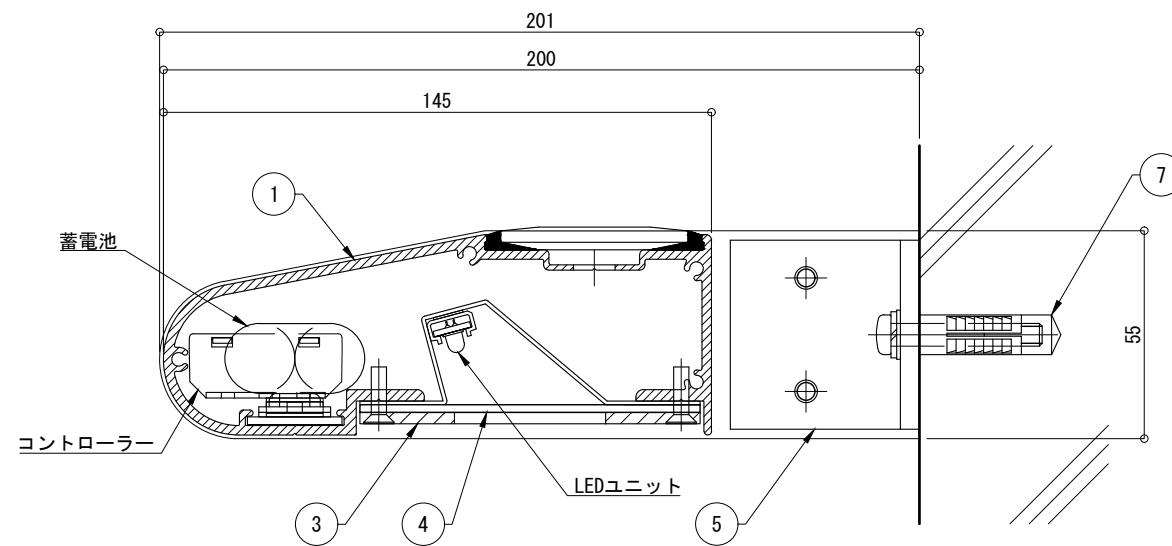


正面図 S=1:4

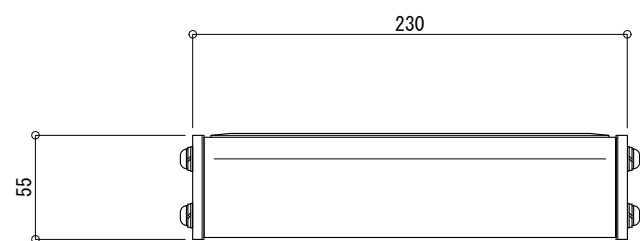

側面図 S=1:4

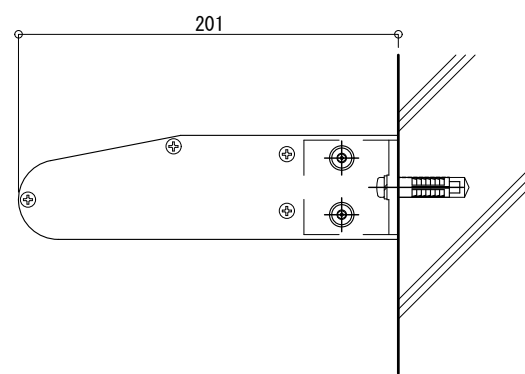

下面図 S=1:4

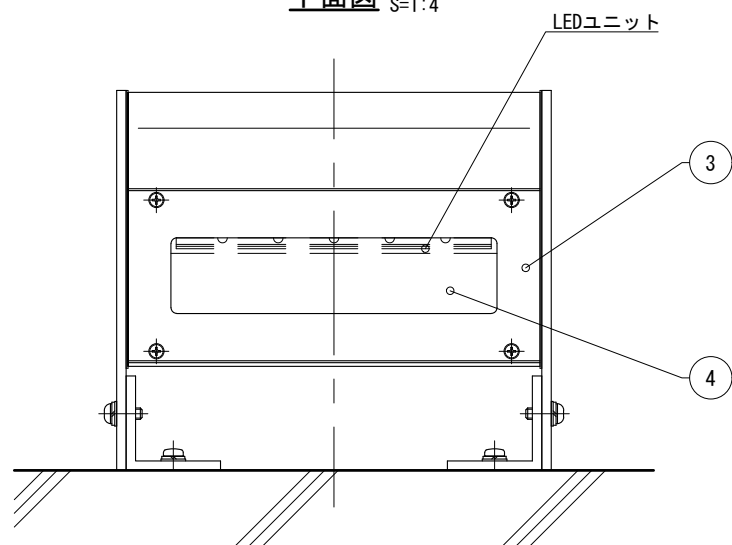

仕様

日中陰にならない場所に
太陽電池を設置した場合

太陽電池	単結晶セル 公称最大出力 1.3W
蓄電池	ニッケル水素蓄電池 (NiMH) 2.4V4500mAh
光源	白色LED
制御 (コントローラー)	点灯時間: 1日8時間(連続) 昼夜判定: 太陽電池出力電圧 日没判定後 点灯開始
蓄電池容量	8日分

※十分な日照を得られない場合、不点灯の発生する可能性があります。
 ※気温0°C以下の続く環境において、不点灯の発生する可能性があります。
 ※フレームはステンカラー色アルマイト仕上。
 ※キャップ、底板および取付アングルはステンカラー色塗装仕上。
 ※指示なき取付ボルトの材質はSUSとする。
 ※製品はメーカーの指定する損害賠償責任保険に加入しているものとします。
 ※改良のため、一部仕様変更する場合があります。

No	品名	材質	個数	記 事
1	フレーム	A6005CS-T5	1	
2	キャップ	アルミ材	2	PL-5t
3	底板	A6063S-T5	1	FB-3×90
4	カバー	アクリル	1	t=2(透明色)
5	取付アングル	A6063S-T5	2	L=50×50×5
6	イタズラ防止ビス	SUS	4	M6×16 ボタン
7	カールボルトプラグ	鉛	2	M6

品名	ソランタン3 FSFL3-KB1			検 図
日付	2025.06.13	図 番 作 図	1/1	
縮尺	1:4 (A3)	小池		