




平面図 S=1:8

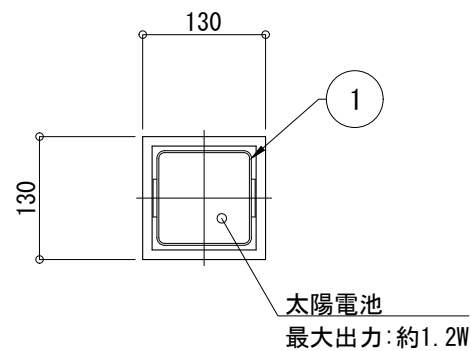


立面図 S=1:8

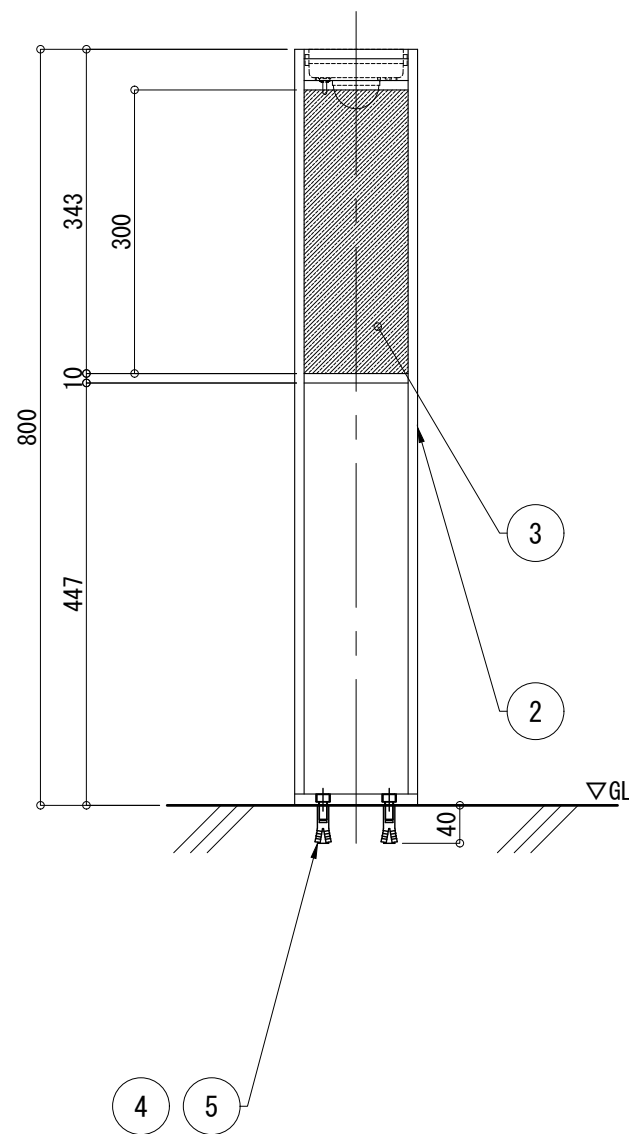

器具詳細図 S=1:4

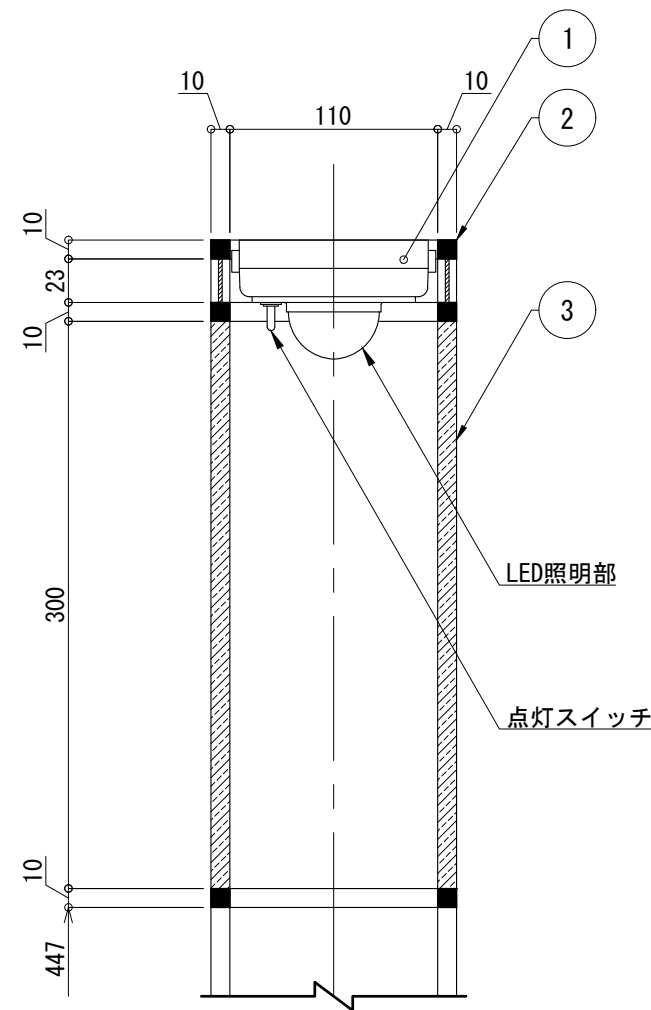

脚部伏図 S=1:4

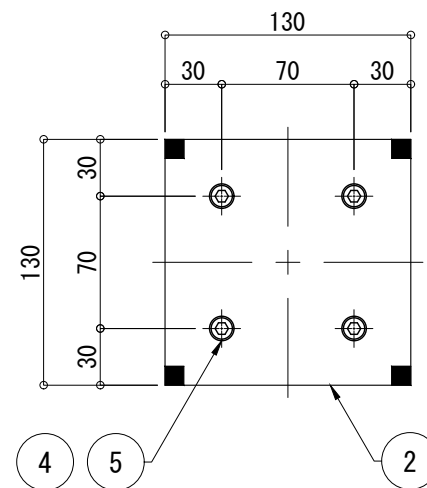

照明ユニット 仕様	
充電方式	太陽電池
蓄電池	リチウムイオン電池 3.7V 2200mA
光源	電球色LED
点灯設定	30%/50%/100%の3段階 調光点灯設定 または、自動設定

※自動設定の点灯出力は最大100%点灯、充電状況により出力調整されます。  
 ※自動設定は夜間明かりの無い場所で点灯開始します。  
 ※LEDの個体差により、同一型式の照明器具でも明るさ発光色が異なる場合があります。  
 ※設置周辺環境等や天候状況により不点灯が発生する場合があります。  
 ※フレームは黒色塗装仕上げ。  
 ※取付ボルトはSUSとする。  
 ※製品は、メーカーの指定する損害賠償責任保険に加入しているものとする。  
 ※改良のため、一部仕様変更する場合があります。

No	品名	材質	個数	記事
1	照明ユニット	樹脂	1	
2	フレーム	SUS	1	■10×10
3	リサイクルガラス	ガラス	4	t=10
4	六角穴付ボルト	SUS	4	M8×20(B)
5	メネジアンカー	SUS	4	M8

品名	リサイクルガラスソーポ RG-SLP-08			検
日付	2022.4/14	図番	1/1	
縮尺	1:8(A3)	作図	小池	