


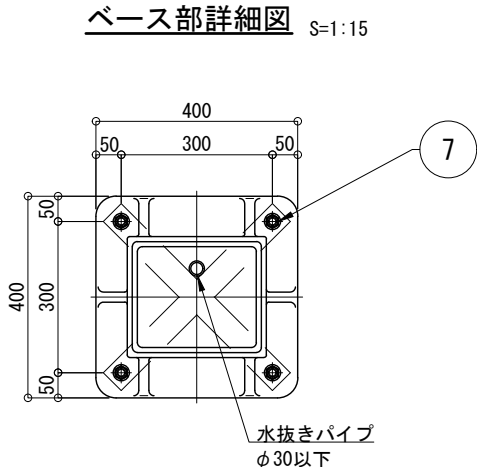
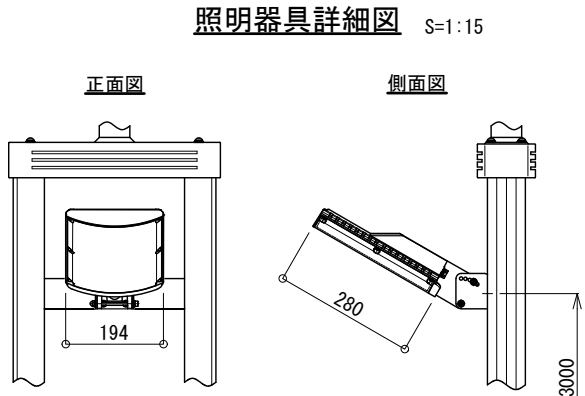
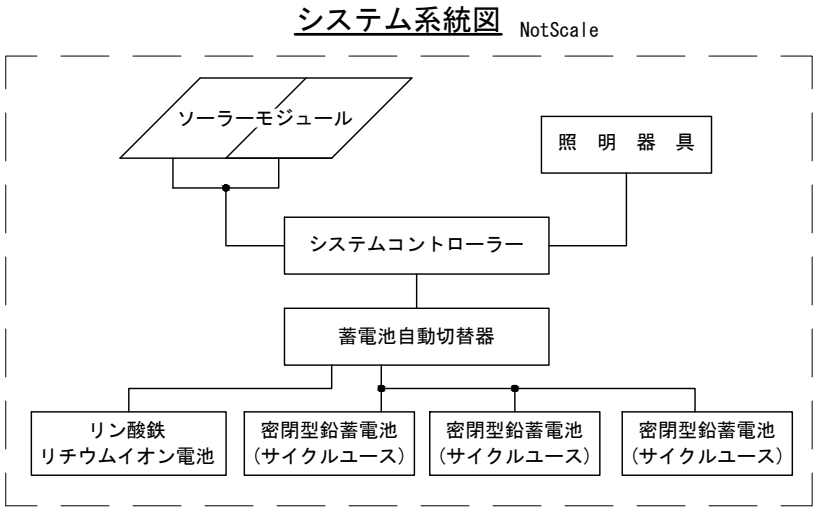


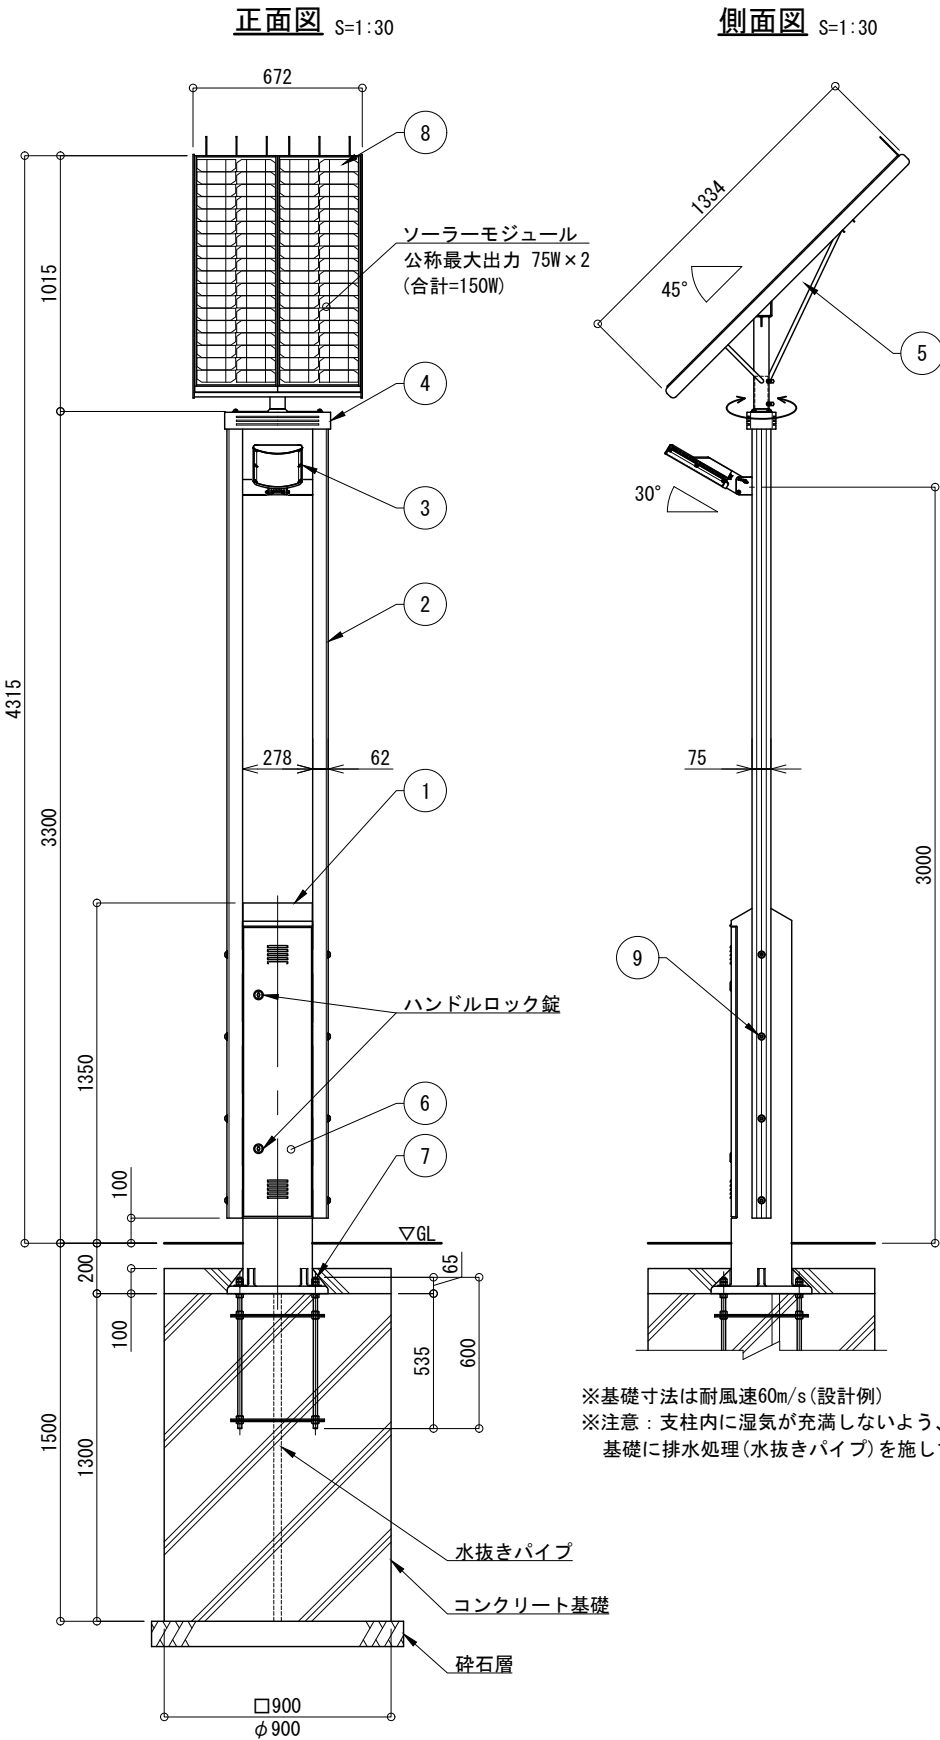

※無日照保証期間の設置条件
ソーラーモジュールが南[東南・西南]向きで周りに高い建物の無い場所。
※蓄電池電圧低下時、自動的にBPS(バッテリーパワーセービング)モードに切り替わり、消費電力を抑え不点灯を防止する機能とする。
※再充電され復帰電圧に達すると設定した点灯モードへ復帰。
※製品は鉛蓄電池とリチウムイオン電池のハイブリッドバッテリー仕様とする。
※支柱、照明器具及びソーラー取付台はマットブラウン色塗装仕上。
※ポールはブラウン色アルマイト仕上。
※アンカーボルトは溶融亜鉛メッキ仕上。
※取付ボルト類の材質はSUSとする。
※照度分布図は初期照度を示す。
※LEDの個体差により同一型式の照明器具でも明るさ、発光色が異なる場合があります。
※製品は、メーカーの指定する損害賠償責任保険に加入しているものとする。
※改良の為、仕様変更する場合があります。

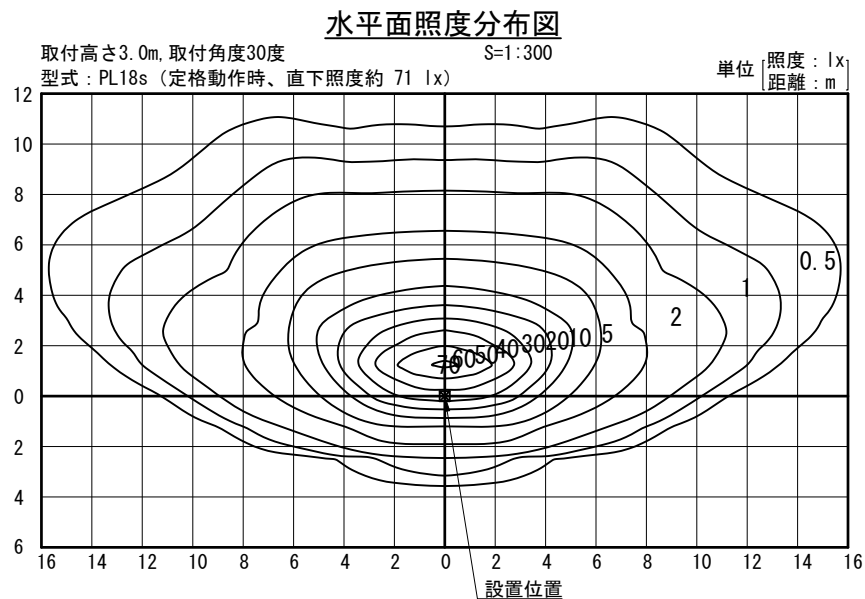

一般仕様		詳細仕様	
型式	FSL-TF4-PL18s-NX	○コントローラー(1台)	
点灯時間	常夜調光点灯 (※1, LL-5モード)	負荷動作	日没検知後点灯開始、時限消灯 又は日照検知後消灯
照明器具(1台)	PL18s(白色パワーLED18球) (3000lm, 5000K)	充電制御	過充電・過放電防止制御
無日照保証期間	10日間	定格電圧	DC12V
		消費電流	10mA以下
		○ソーラーモジュール(1台)	
		公称最大出力	75W×2(合計150W)
		公称電圧	DC12V
		○蓄電池自動切替器(ハイブリッドバッテリー)	
		定格電圧	DC12V
		消費電流	24mA 以下
		○リン酸鉄リチウムイオン電池(1台)	
		公称電圧	DC12V
		定格容量	24Ah
		備考	専用アプリによる状態の確認
		○密閉型鉛蓄電池(サイクルユース)(3台)	
		公称電圧	DC12V
		定格容量	114Ah(38Ah[20時間率]×3)

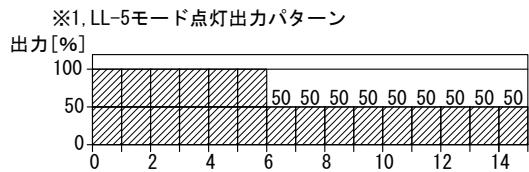

No	品名	材質	数量	記	事
1	支柱	AC4C-F	1	□-276×240	
2	ポール	A6005CS-T5	2	75×62-3175	
3	照明器具	筐体	1	ADC6	
		グローブ		PMMA	
4	フリージョイント	AC7A-F	1		
5	ソーラー取付台	SUS304	1	FB-5×50	
6	点検フタ	SUS304	1	PL-2.0t	
7	アンカーボルト	SS400	1	4-M16×600(B, 2N, W)	
8	鳥よけ	SUS	6	φ3	
9	六角穴付ボタンボルト	SUS	8	M12×90(B, N, 2W, SW)	
品名	ソライト FSL-TF4-PL18s-NX			検	図
日付	2025. 03. 22	図番	1/1_K	CLEANENERGY + LANDSCAPE 株式会社風懸セコロ	
縮尺	1:30 (A3)	作図	小池		