



NotScale

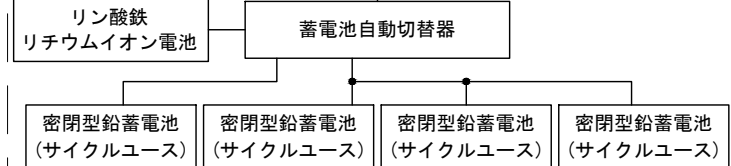

S=1:20




S=1:20

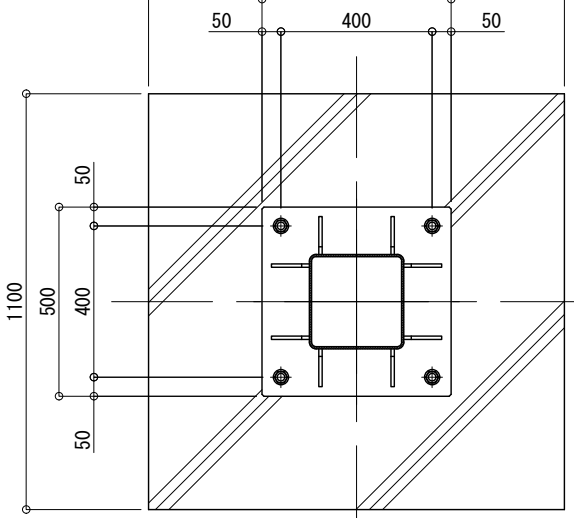


- ※無日照保証期間の設置条件
- ソーラーモジュールが南[東南・西南]向きで周りに高い建物の無い場所。
- ※蓄電池電圧低下時、自動的にBPS(バッテリーパワーセービング)モードに切り替わり、消費電力を抑え不点灯を防止する機能とする。
- ※再充電され復帰電圧に達すると設定した点灯モードへ復帰。
- ※製品は鉛蓄電池とリチウムイオン電池のハイブリッドバッテリー仕様とする。
- ※支柱、照明器具及びソーラー取付台はマットブラウン色塗装仕上。
- ※ポールはブラウン色アルマイト仕上。
- ※アンカーボルトは溶融亜鉛メッキ仕上。
- ※取付ボルト類の材質はSUSとする。
- ※照度分布図は初期照度を示す。
- ※LEDの個体差により同一型式の照明器具でも明るさ、発光色が異なる場合がある。
- ※製品は、メーカーの指定する損害賠償責任保険に加入しているものとする。
- ※改良の為、仕様変更する場合があります。

S=1 : 300

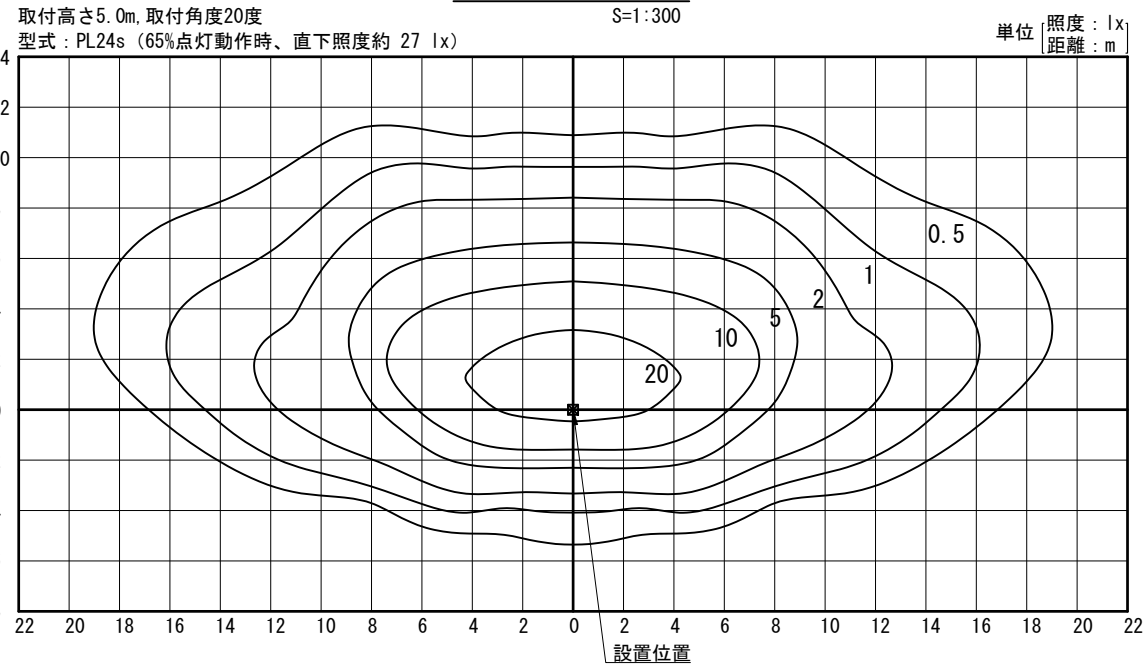

一 般 仕 様	
型式	FSL-1F5-PL24s-NX
点灯時間	常夜調光点灯 (※1, LL-3モード)
照明器具(1台)	PL24s(白色パワーLED24球) (2590lm, 5000K)
無日照保証期間	12日間


詳 細 仕 様	
○コントローラー(1台)	
負荷動作	日没検知後点灯開始、時限消灯 又は日照検知後消灯
充電制御	過充電・過放電防止制御
定格電圧	DC12V
消費電流	10mA以下
○ソーラーモジュール(1台)	
公称最大出力	125W×2(合計250W)
公称電圧	DC12V
○蓄電池自動切替器(ハイブリッドバッテリー)	
定格電圧	DC12V
消費電流	24mA 以下
○リン酸鉄リチウムイオン電池(1台)	
公称電圧	DC12V
定格容量	40Ah
備考	専用アプリによる状態の確認
○密閉型鉛蓄電池(サイクルユース)(4台)	
公称電圧	DC12V
定格容量	152Ah(38Ah[20時間率]×4)

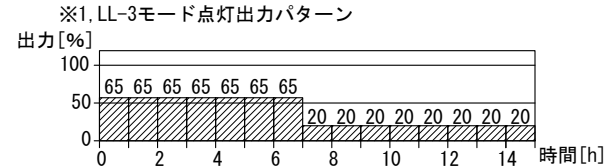


No	品 名	材 質	数量	記 事
1	支 柱	BCR295	1	□-250×250×6
2	ベースプレート	SS400	1	PL-19t
3	ポ ー ル	A6005CS-T5	2	120×80
4	照明器具	筐 体 ADC6	1	
		グローブ PMMA		
5	フリージョイント	AC7A-F	1	
6	ソーラー取付台	SUS304	1	FB-3×100
7	点 検 フ タ	SS	2	PL-2.3t
8	アンカーボルト	SS400	1	4-M20×700 (B, 2N, W)
9	鳥 よ け	SUS	9	φ3

品名	ソライト FSL-TF5-PL18s				検図	
日付	2025. 03. 22	図番	1/1_K		 CLEANENERGY+ LANDSCAPE 株式会社社風穂セコロ	
縮尺	1:40 (A3)	作図	小池			

L S=1:40

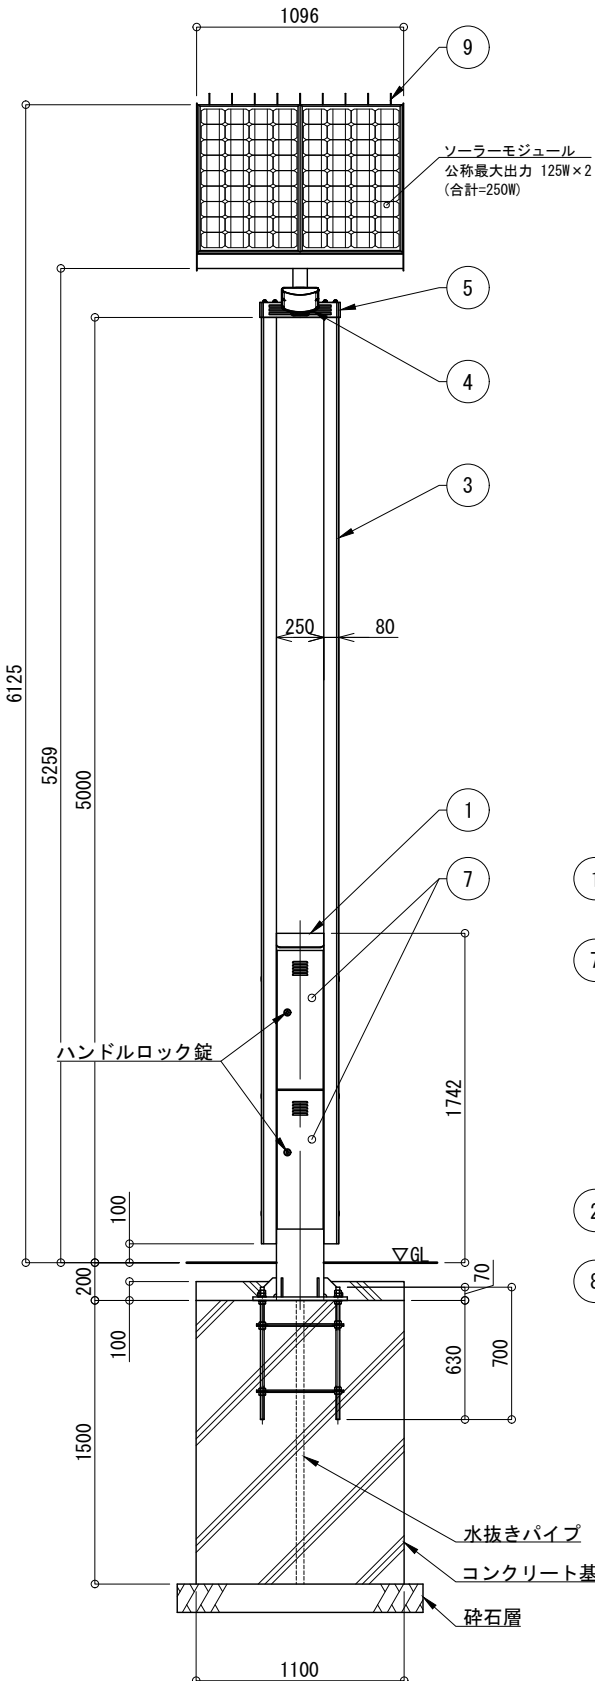

1 S=1:40

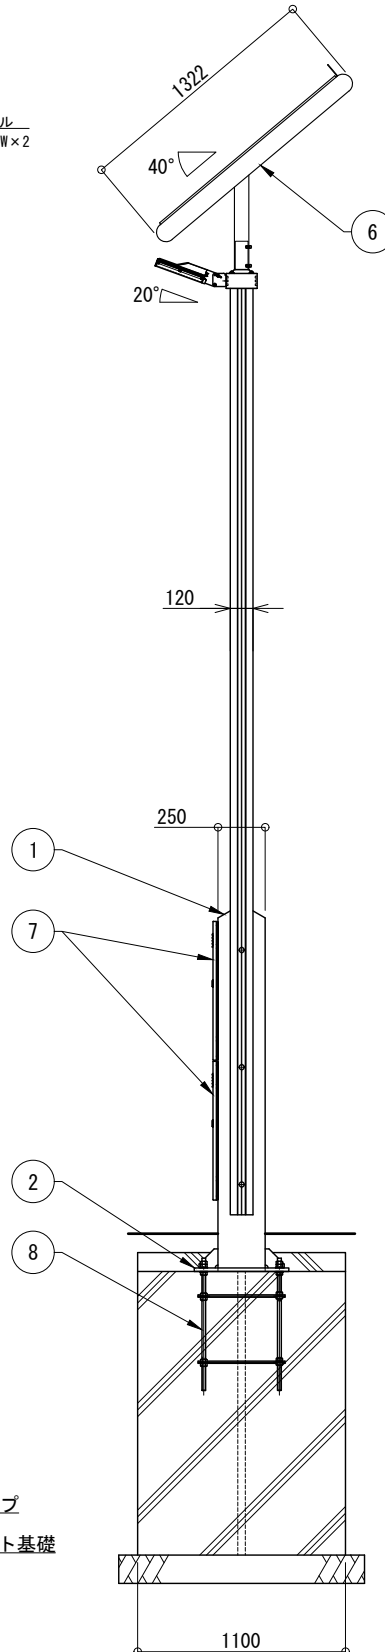

※基礎寸法は耐風速60m/s(設計例)
※注意：支柱内に湿気が充満しないよう、
基礎に排水処理(水抜きパイプ)を施してください。