



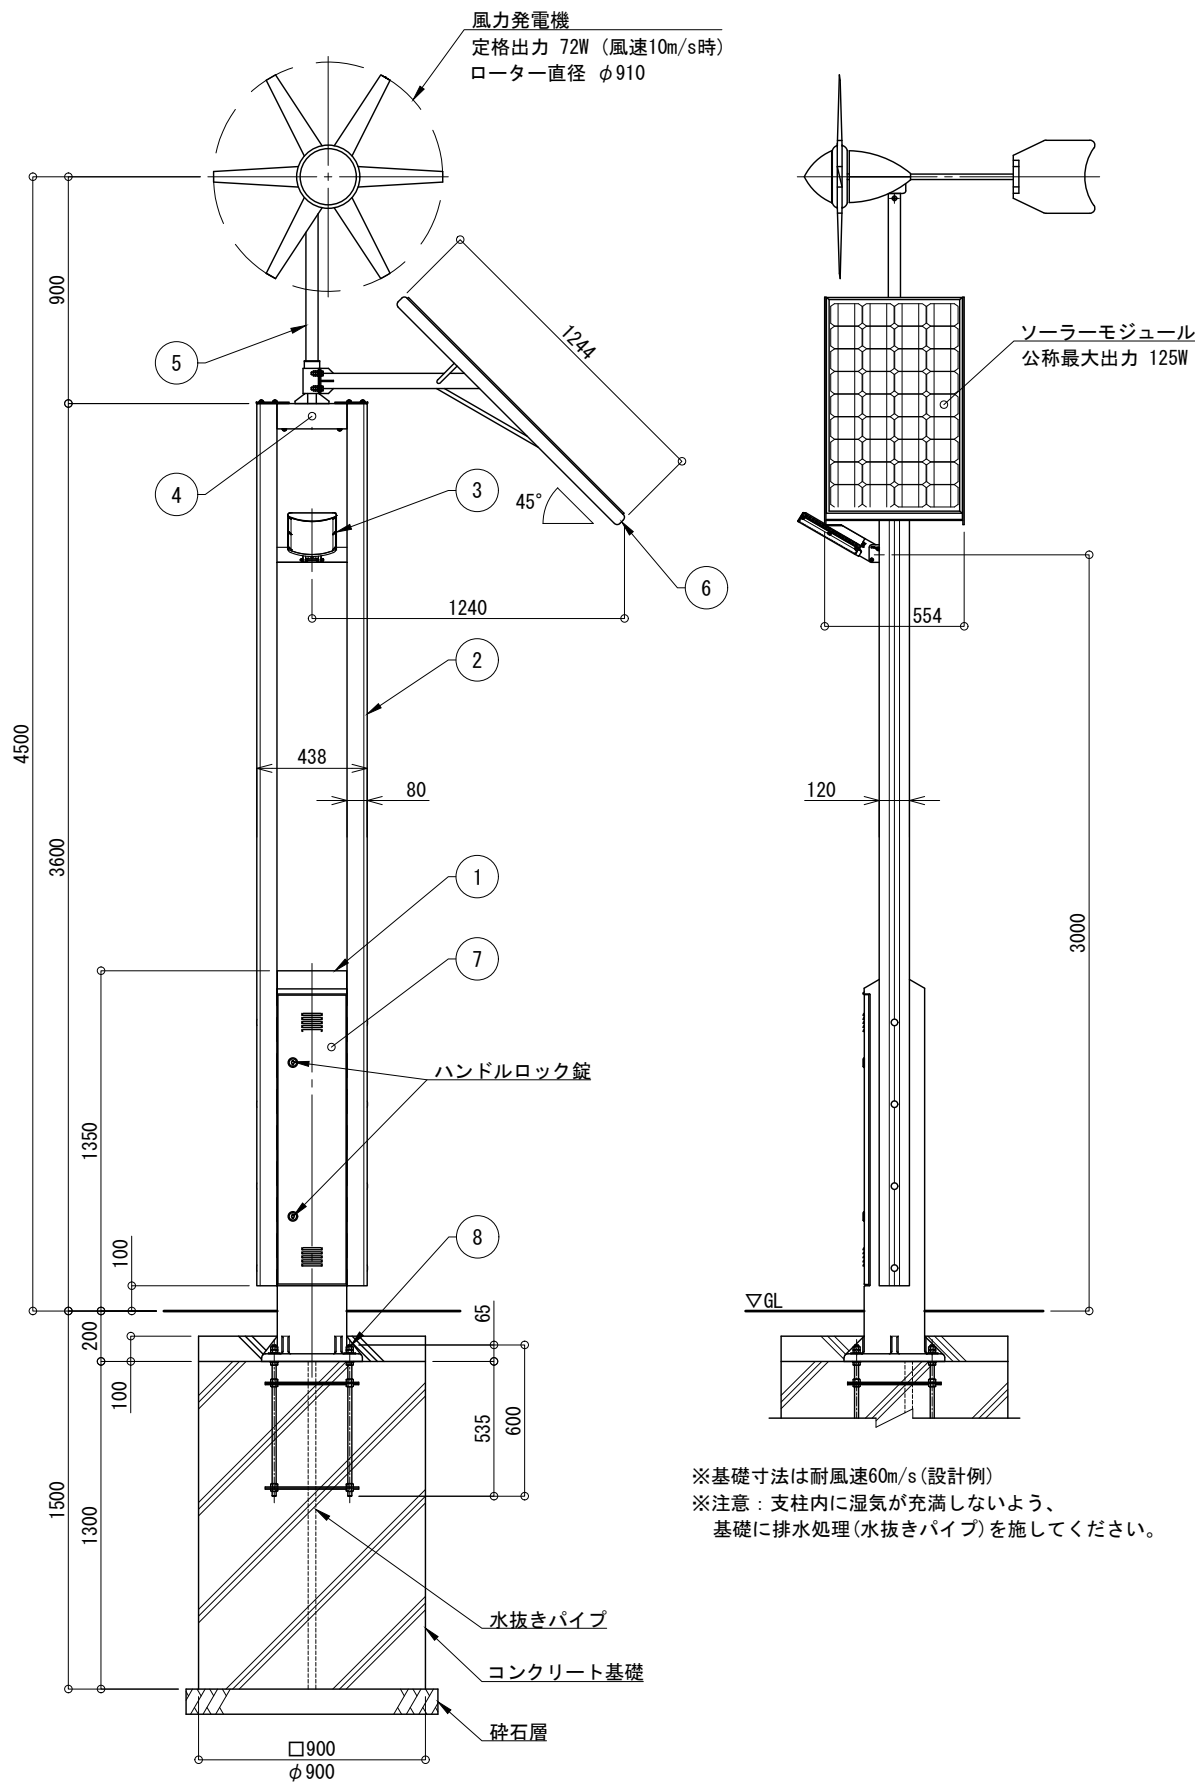


※基礎寸法は耐風速60m/s(設計例)
※注意：支柱内に湿気が充滿しないよう、
基礎に排水処理(水抜きパイプ)を施してください。


システム系統図 NotScale

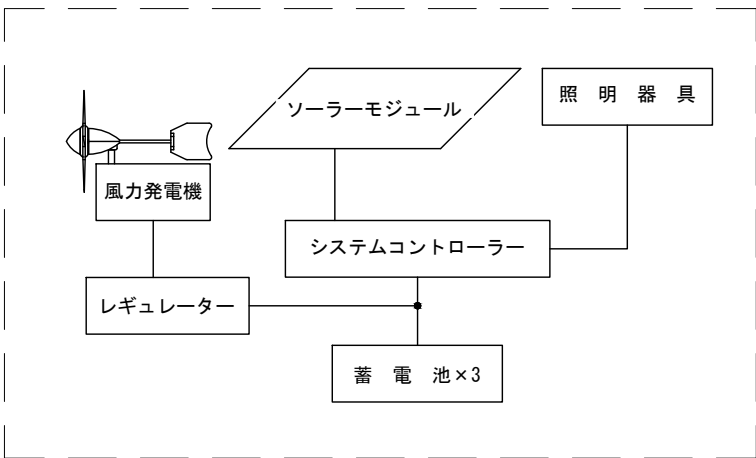



水平面照度分布図

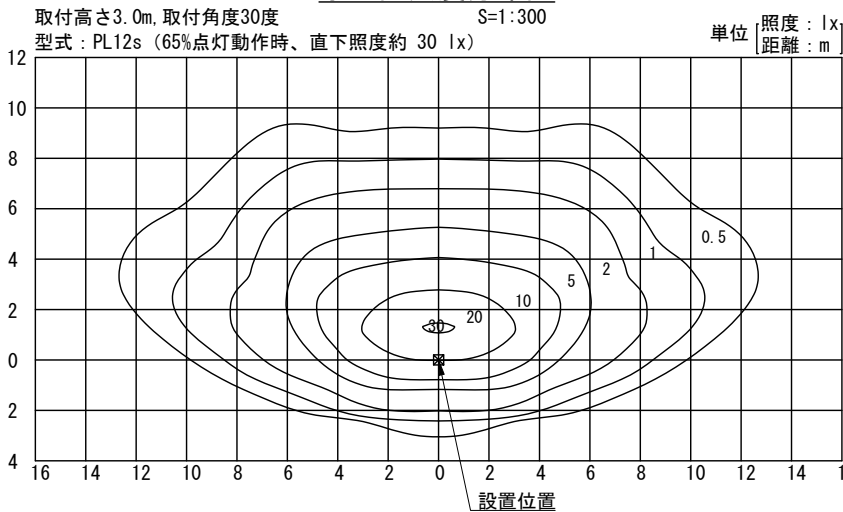

照明器具詳細図 S=1:15

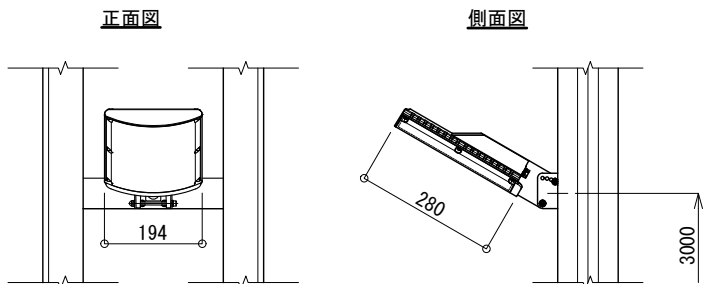

ベース部詳細図 S=1:15

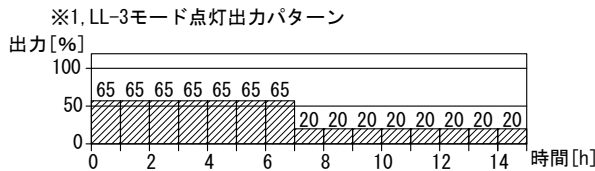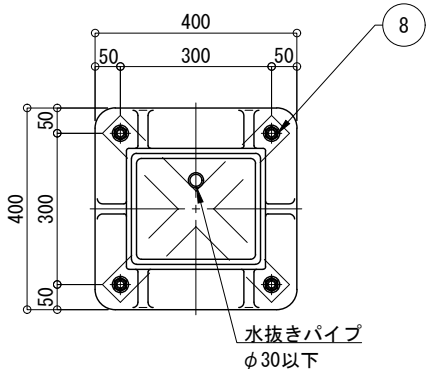

※1年毎の点検が必要です。
※無日照保証期間の設置条件
ソーラーモジュールが南[東南・西南]向きで周りに高い建物の無い場所。
※蓄電池電圧低下時、自動的にBPS(バッテリーパワーセービング)モードに切り替わり、消費電力を抑え不点灯を防止する機能とする。
※再充電され復帰電圧に達すると設定した点灯モードへ復帰。
※支柱、照明器具及びソーラー取付台はマットブラウン色塗装仕上。
※ポールはブラウン色アルマイト仕上。
※アンカーボルトは溶融亜鉛メッキ仕上。
※取付ボルト類の材質はSUSとする。
※照度分布図は初期照度を示す。
※LEDの個体差により同一型式の照明器具でも明るさ、発光色が異なる場合があります。
※製品は、メーカーの指定する損害賠償責任保険に加入しているものとする。
※改良の為、仕様変更する場合があります。

一 般 仕 様		詳 細 仕 様	
型式	HBS-TF3-FM-PL12s	○コントローラー(1台)	
点灯時間	常夜調光点灯 (※1, LL-3モード)	負荷動作	日没検知後点灯開始、時限消灯 又は日照検知後消灯
照明器具(1台)	PL12s(白色パワーLED12球) (1300lm, 5000K)	充電制御	過充電・過放電防止制御
無日照保証期間	7日間	定格電圧	DC12V
		消費電流	10mA以下
		○風力発電機(1台)	
		型式	FM910
		定格出力	72W
		定格風速	10m/s
		公称電圧	DC12V
		過回転制御	側方偏向式
		○ソーラーモジュール(1台)	
		公称最大出力	125W
		公称電圧	DC12V
		○蓄 電 池 (3台)	
		公称電圧	DC12V
		定格容量	114Ah (38Ah [20時間率] × 3)
		備考	密閉型鉛蓄電池(サイクルユース)

No	品 名	材 質	数量	記 事
1	支 柱	AC40-F	1	□-276×240
2	ポ ール	A6005CS-T5	2	120×80-3500
3	照明器具	筐 体	1	
		グローブ		
4	梁	SUS304	1	□-100×100×3.0
5	ポ ー ル 上 部	SUS304	1	φ48.6
6	ソーラー取付台	SUS304	1	FB-5×50
7	点 検 フ タ	SUS304	1	PL-2.0t
8	アンカーボルト	SS400	1	4-M16×600 (B, 2N, W)
品名	フーライト HBS-TF3-FM-PL12s			検 図
日付	2025. 03. 27	図 番	1/1_K	 CLEANENERGY + LANDSCAPE 株式会社風隠セコロ
縮尺	1:30 (A3)	作 図	小池	