



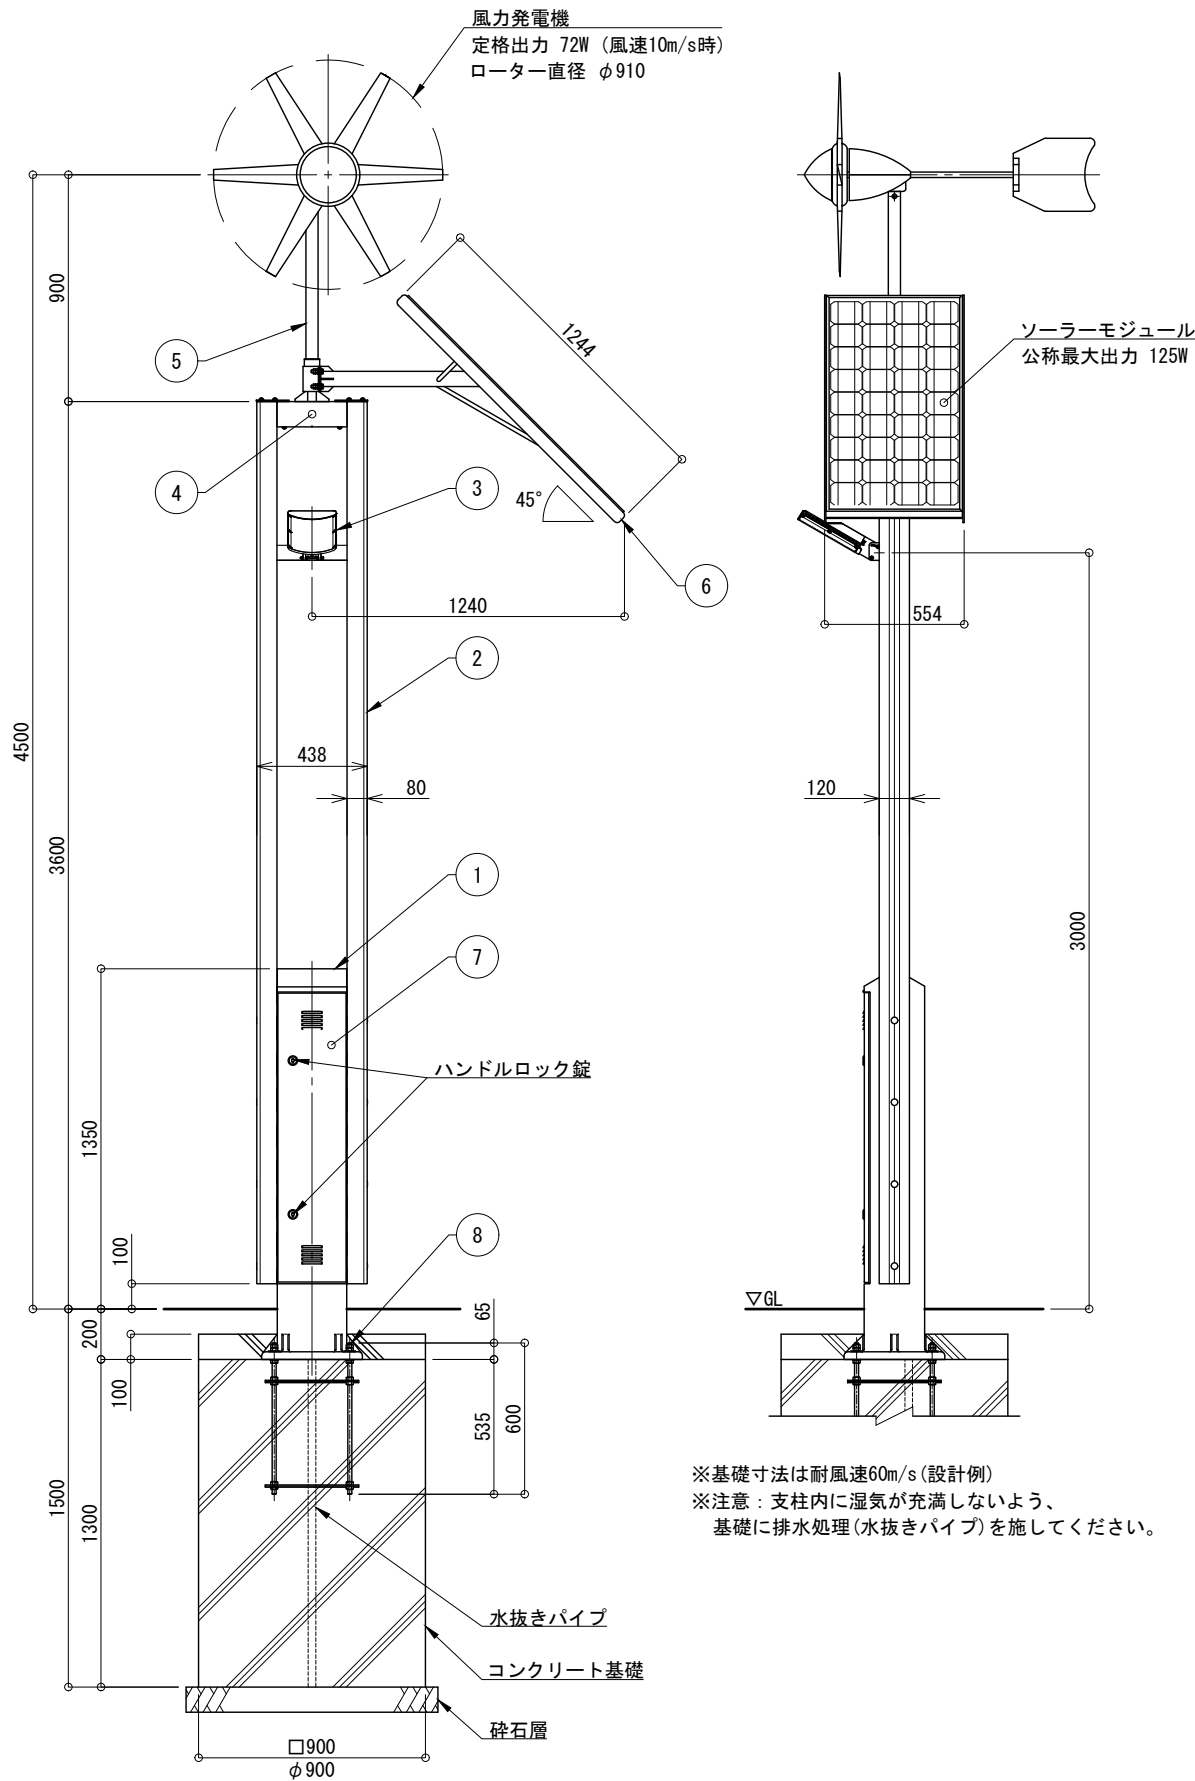


※基礎寸法は耐風速60m/s(設計例)
※注意：支柱内に湿気が充滿しないよう、
基礎に排水処理(水抜きパイプ)を施してください。


システム系統図 NotScale

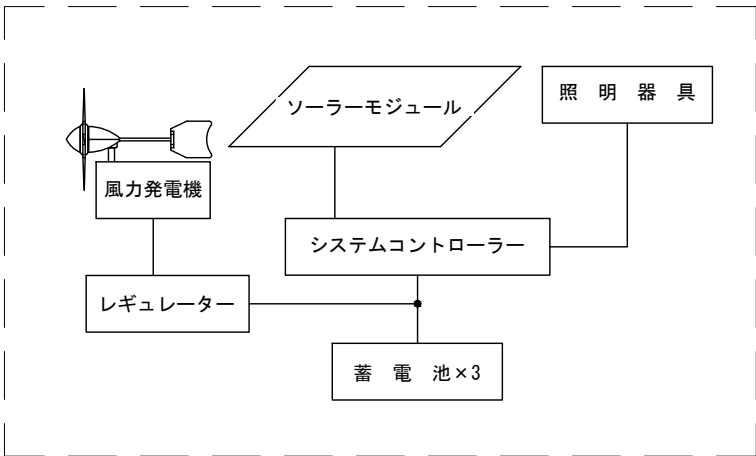



水平面照度分布図

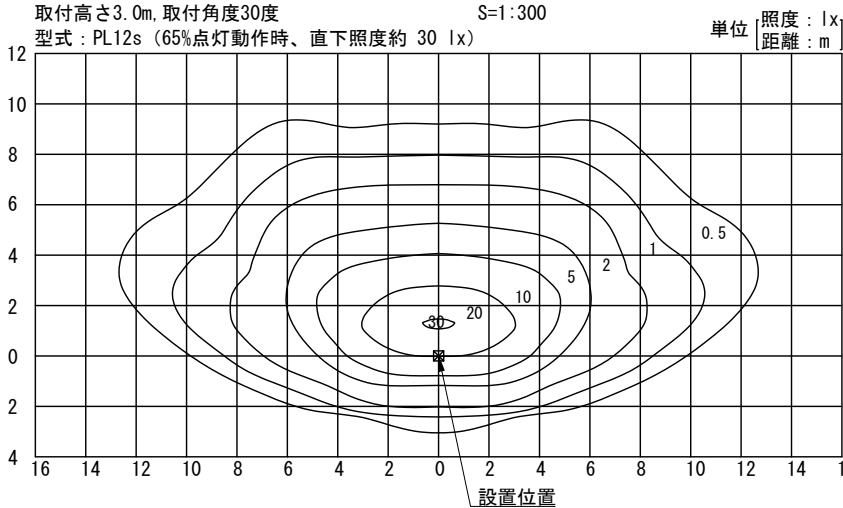

照明器具詳細図 S=1:15

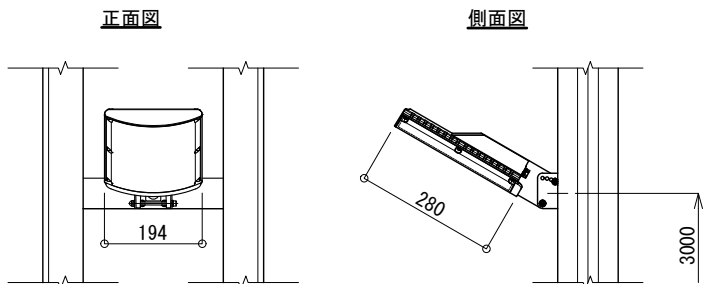

ベース部詳細図 S=1:15

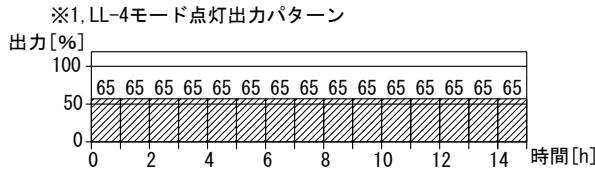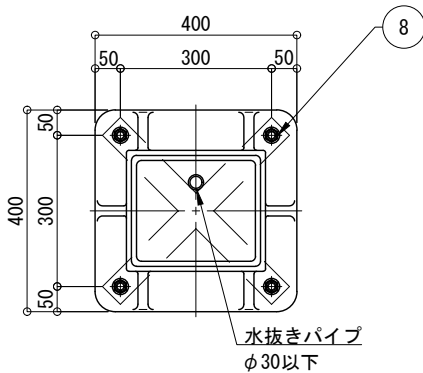

※1年毎の点検が必要です。
※無日照保証期間の設置条件
ソーラーモジュールが南[東南・西南]向きで周りに高い建物の無い場所。
※蓄電池電圧低下時、自動的にBPS(バッテリーパワーセービング)モードに切り替わり、消費電力を抑え不点灯を防止する機能とする。
※再充電され復帰電圧に達すると設定した点灯モードへ復帰。
※支柱、照明器具及びソーラー取付台はマットブラウン色塗装仕上。
※ポールはブラウン色アルマイト仕上。
※アンカーボルトは溶融亜鉛メッキ仕上。
※取付ボルト類の材質はSUSとする。
※照度分布図は初期照度を示す。
※LEDの個体差により同一型式の照明器具でも明るさ、発光色が異なる場合があります。
※製品は、メーカーの指定する損害賠償責任保険に加入しているものとする。
※改良の為、仕様変更する場合があります。

一般仕様		詳細仕様	
型式	HBS-TF3-FM-PL12s	○コントローラー(1台)	
点灯時間	常夜調光点灯 (※1, LL-4モード)	負荷動作	日没検知後点灯開始、時限消灯 又は日照検知後消灯
照明器具(1台)	PL12s(白色パワーLED12球) (1300lm, 5000K)	充電制御	過充電・過放電防止制御
無日照保証期間	7日間	定格電圧	DC12V
		消費電流	10mA以下
		○風力発電機(1台)	
		型式	FM910
		定格出力	72W
		定格風速	10m/s
		公称電圧	DC12V
		過回転制御	側方偏向式
		○ソーラーモジュール(1台)	
		公称最大出力	125W
		公称電圧	DC12V
		○蓄電池(3台)	
		公称電圧	DC12V
		定格容量	114Ah(38Ah[20時間率]×3)
		備考	密閉型鉛蓄電池(サイクルユース)

No	品名	材質	数量	記	事
1	支柱	AC40-F	1	□-276×240	
2	ポール	A6005CS-T5	2	120×80-3500	
3	照明器具	筐体 グローブ	ADC6 PMMA	1	
4	梁	SUS304	1	□-100×100×3.0	
5	ポール上部	SUS304	1	φ48.6	
6	ソーラー取付台	SUS304	1	FB-5×50	
7	点検フタ	SUS304	1	PL-2.0t	
8	アンカーボルト	SS400	1	4-M16×600(B, 2N, W)	
品名	フーライト HBS-TF3-FM-PL12s				検図
日付	2025. 03. 27	図番	1/1_K		
縮尺	1:30 (A3)	作図	小池		