




平面図
S=1:20

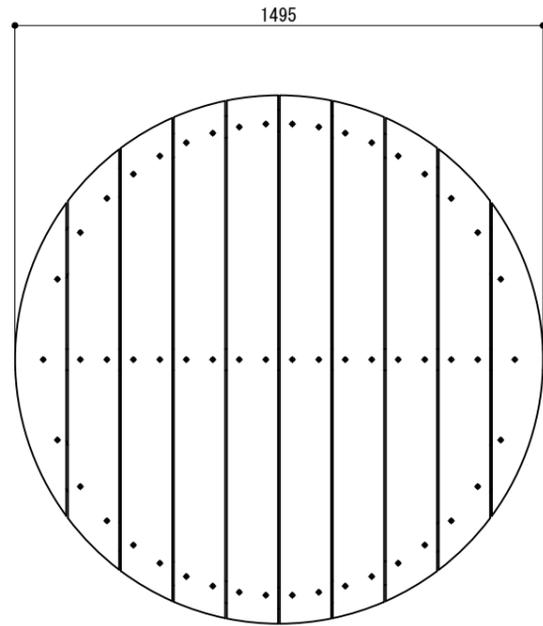


基礎伏図
S=1:20

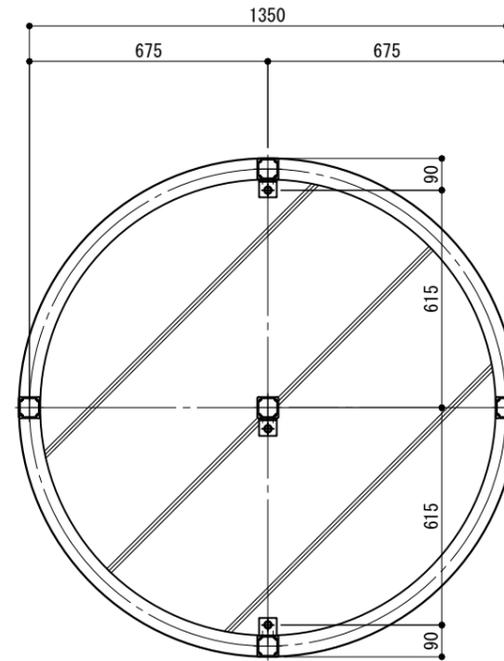

取付詳細図
S=1:6

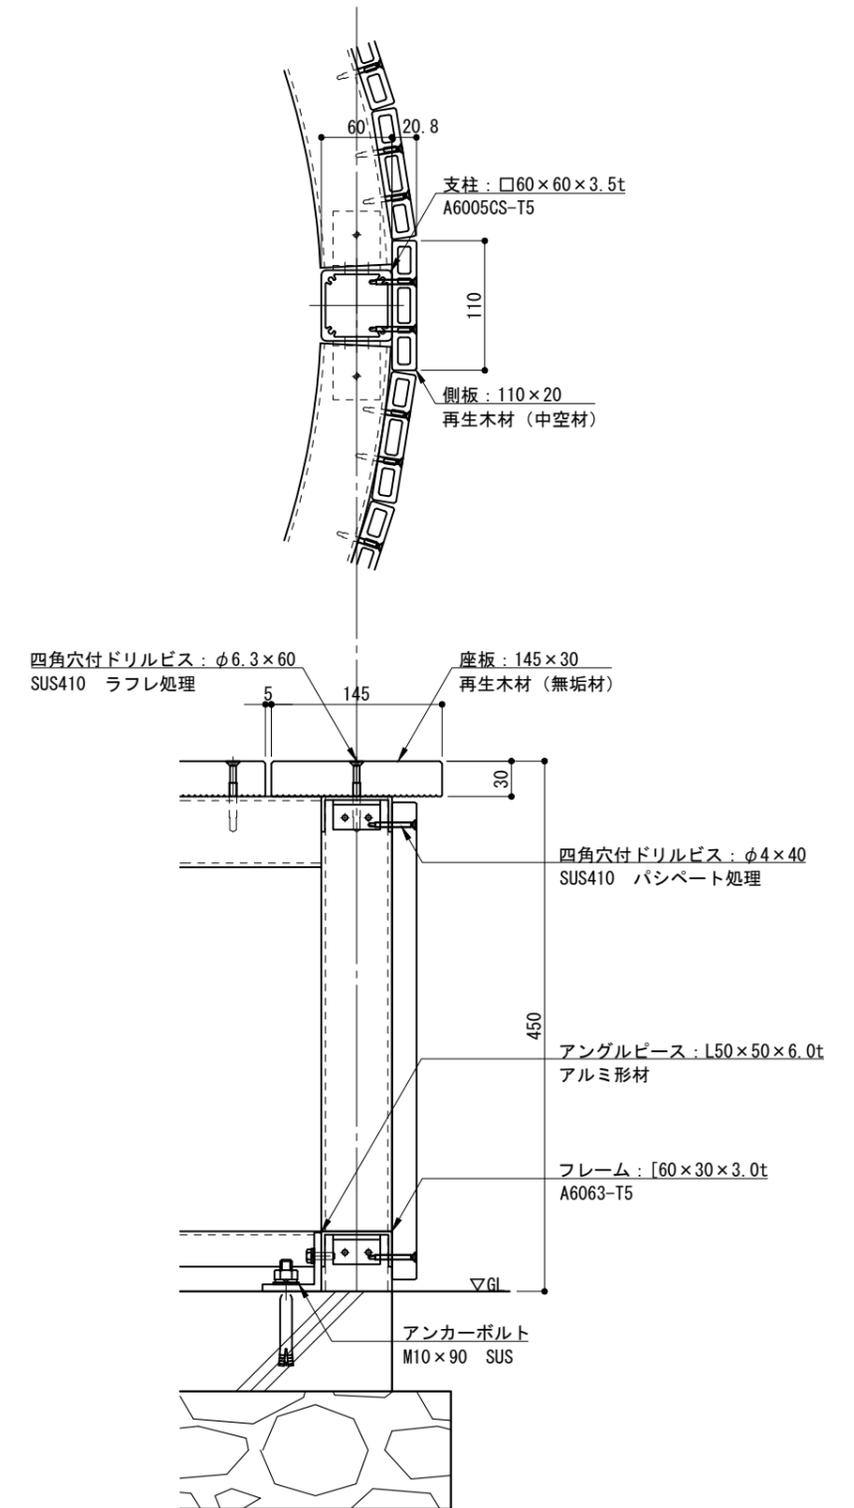

立面図
S=1:20

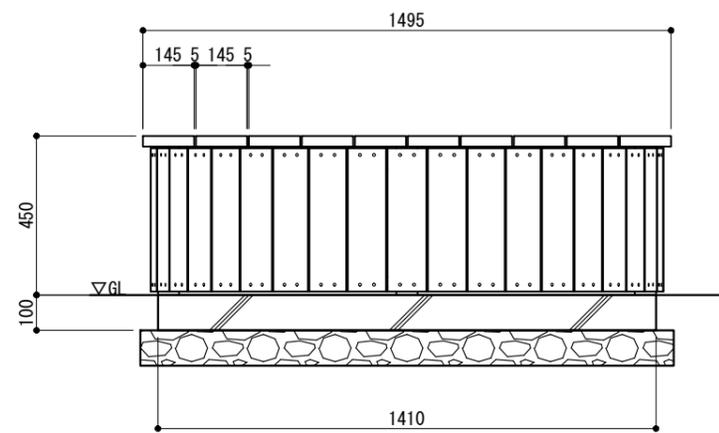

- ※ 再生木材はサンディング仕上げ(ダークカラー)とする。
- ※ アルミ形材は陽極酸化塗装複合被膜(マットブラウン色)とする。
- ※ 製品は、メーカーの指定する損害賠償責任保険に加入しているものとする。
- ※ 改良の為、一部仕様変更する場合があります。

型 式	ZKY-ST-C-15	作 図	松本	日 付	2023/10/24		 株式会社風懸セコロ
		検 査	沼田	投 影			