




システム系統図 NotScale

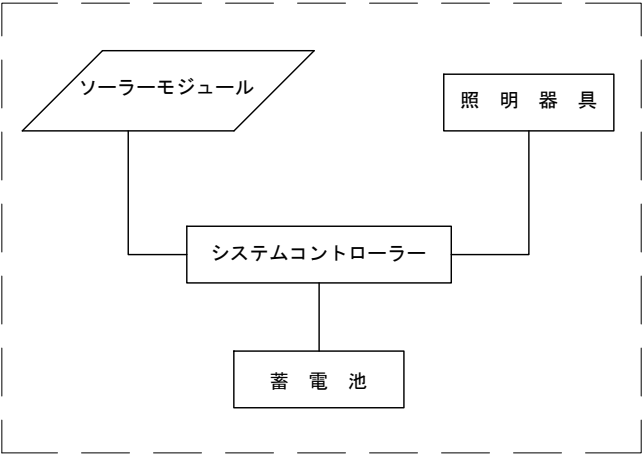


水平面照度分布図 S=1:300

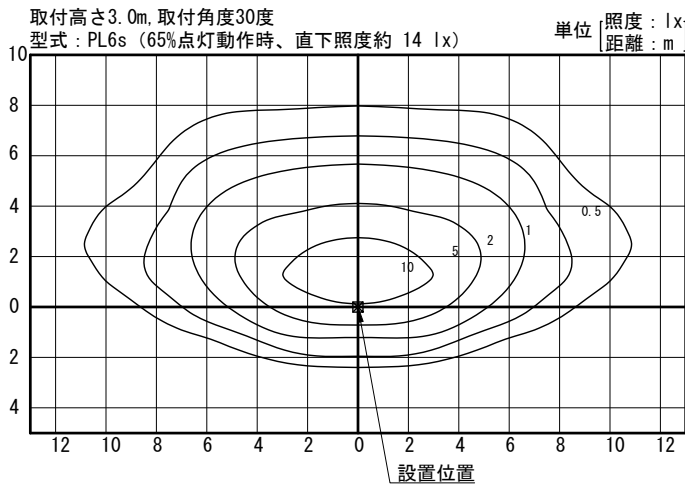

正面図 S=1:30

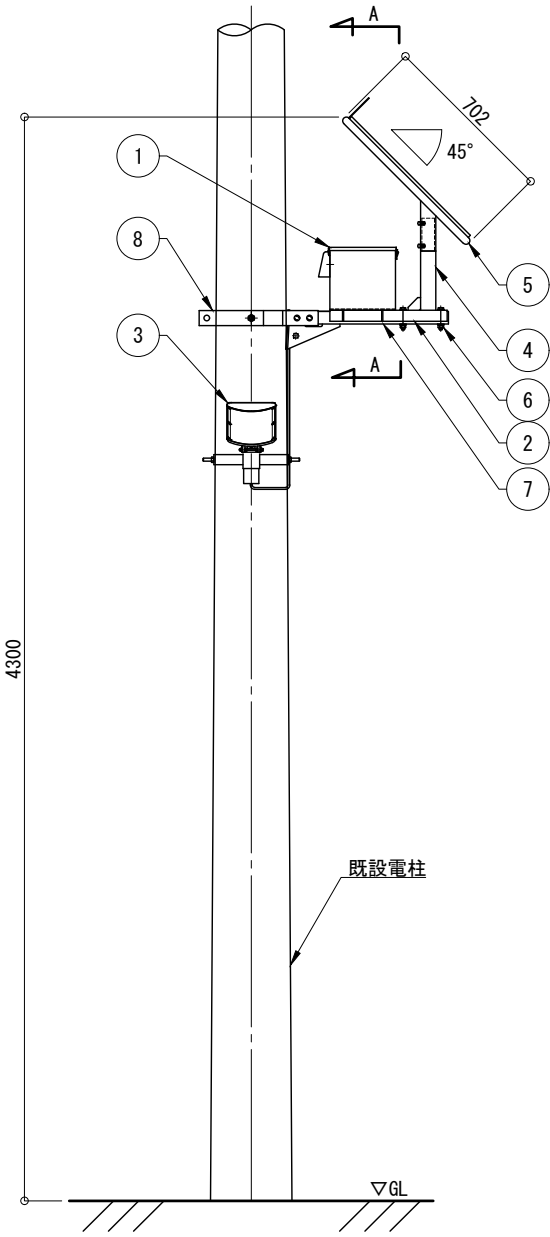


側面図 S=1:30

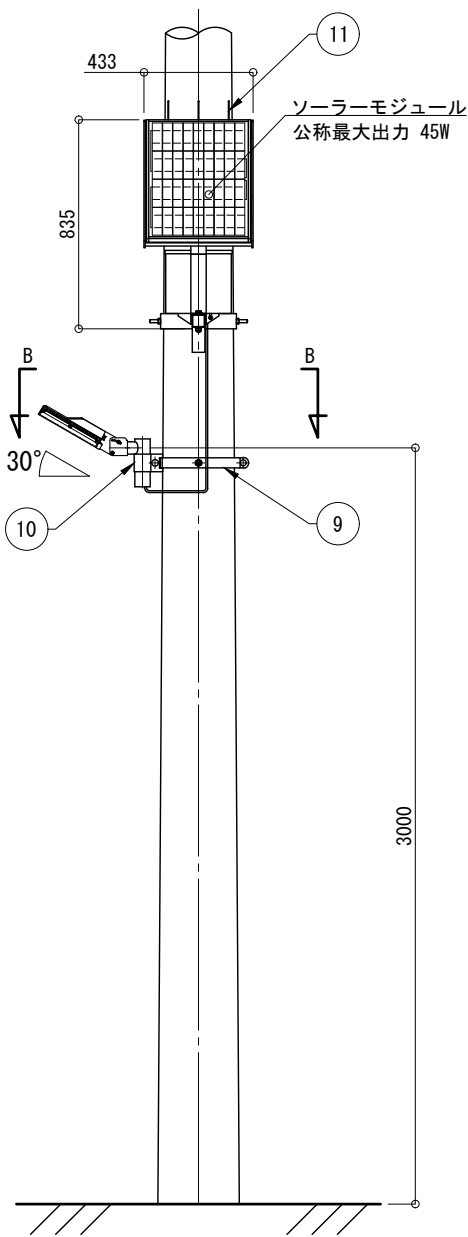


照明器具詳細図 S=1:15


正面図

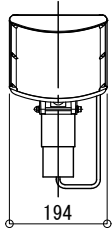


側面図

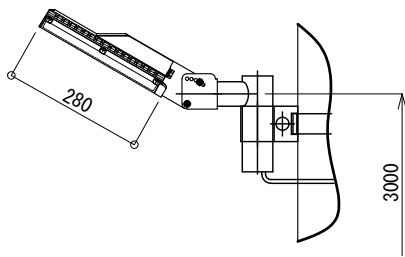

A-A断面図 S=1:15

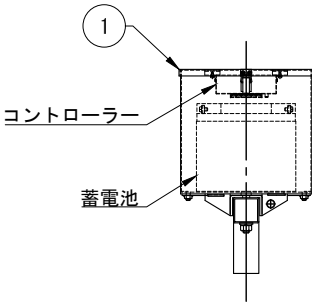


B-B断面図 S=1:15

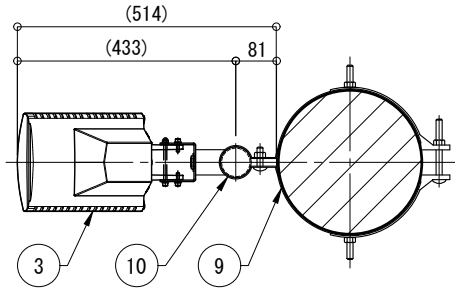

※無日照保証期間の設置条件
ソーラーモジュールが南[東南・西南]向きで周りに高い建物の無い場所。
※蓄電池電圧低下時、自動的にBPS(バッテリーパワーセービング)モードに切り替わり、消費電力を抑え不点灯を防止する機能とする。
※再充電され復帰電圧に達すると設定した点灯モードへ復帰。
※照明器具及びソーラー取付台はマットブラウン色塗装仕上。
※電池ボックスは電気メッキ後マットブラウン色塗装仕上。
※照度分布図は初期照度を示す。
※LEDの個体差により同一型式の照明器具でも明るさ、発光色が異なる場合があります。
※製品は、メーカーの指定する損害賠償責任保険に加入しているものとする。
※改良の為、仕様変更する場合があります。

一般仕様	
型式	FSL-DJ1-PL6s
点灯時間	常夜調光点灯 (※1, LL-3モード)
照明器具(1台)	PL6s(白色パワ-LED6球) (650lm, 5000K)
無日照保証期間	7日間

詳細仕様	
○コントローラー(1台)	
負荷動作	日没検知後点灯開始、時限消灯 又は日照検知後消灯
充電制御	過充電・過放電防止制御
定格電圧	DC12V
消費電流	10mA以下
○ソーラーモジュール(1台)	
公称最大出力	45W
公称電圧	DC12V
○蓄電池(1台)	
公称電圧	DC12V
定格容量	38Ah(20時間率)
備考	密閉型鉛蓄電池(サイクルユ-ス)

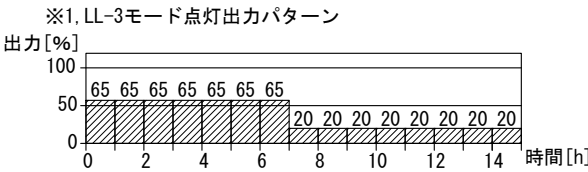

No	品名	材質	数量	記事
1	電池ボックス	鋼板	1	PL-3. 2t/PL-1. 6t
2	取付台	鋼板	1	[-63×40×4. 5
3	照明器具	筐体	1	
		グローブ		
4	フリージョイント	STK	1	φ60. 5×3. 2
5	ソーラー取付台	SUS304	1	FB-5×30/PL-3. 0t
6	六角ボルト	SS	2	M12×80(B, N, W, SW)
7	ア-ム	SS	1	□-50×50×3. 2(φ135~375)
8	ア-ム用バンド	SS	1	φ135~375用
9	自在バンド	SS	1	φ120~410用
10	供架金具	SS	1	φ120~410用
11	鳥よけ	SUS	3	φ3
品名	ソライト FSL-DJ1-PL6s			検図
日付	2025. 03. 31	図番	1/1	CLEANENERGY + LANDSCAPE 株式会社風穂セコロ
縮尺	1:30 (A3)	作図	小池	