

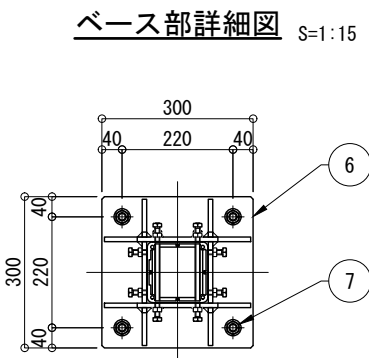
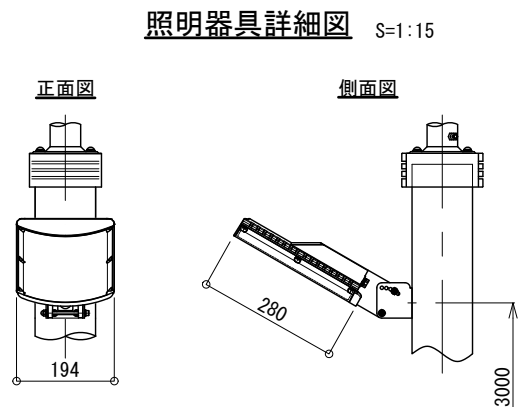
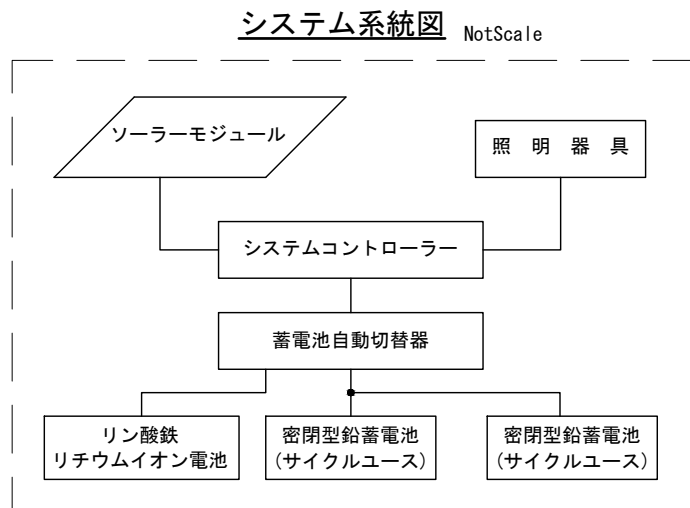


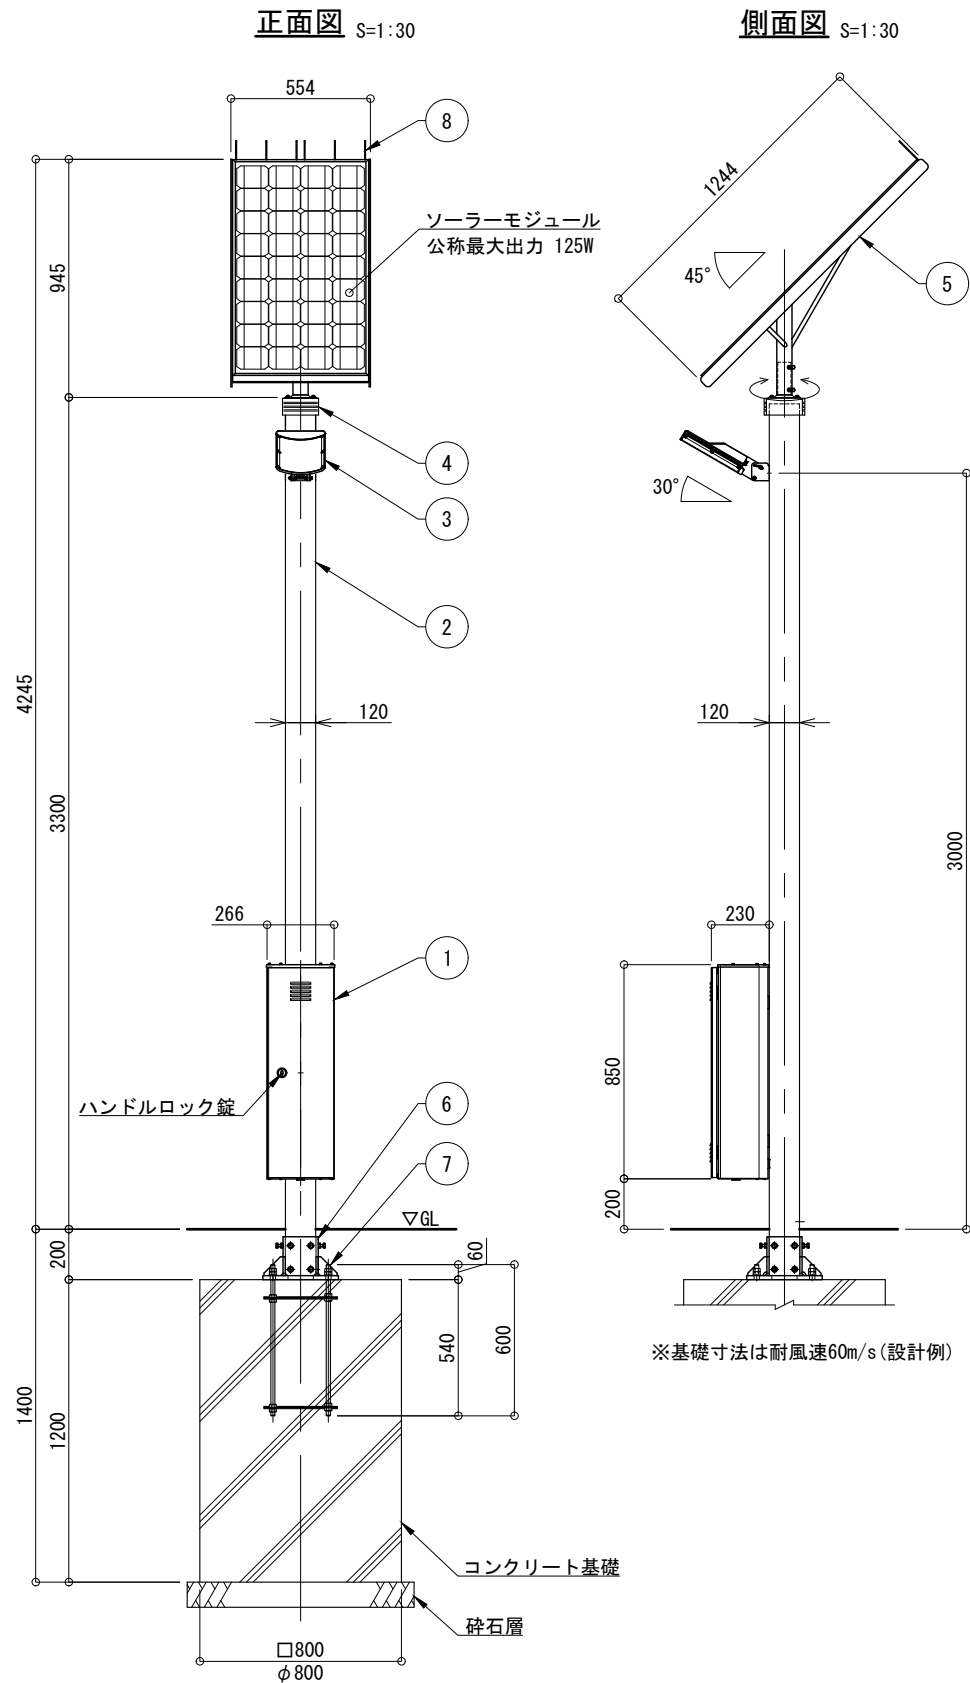


※無日照保証期間の設置条件
ソーラーモジュールが南[東南・西南]向きで周りに高い建物の無い場所。
※蓄電池電圧低下時、自動的にBPS(バッテリーパワーセービング)モードに切り替わり、消費電力を抑え不点灯を防止する機能とする。
※再充電され復帰電圧に達すると設定した点灯モードへ復帰。
※製品は鉛蓄電池とリチウムイオン電池のハイブリッドバッテリー仕様とする。
※照明器具及びソーラー取付台はマットブラウン色塗装仕上。
※電池ボックス及びポールはブラウン色アルマイト仕上。
※ベースボックス、アンカーボルトは溶融亜鉛メッキ仕上。
※取付ボルト類の材質はSUSとする。
※照度分布図は初期照度を示す。
※LEDの個体差により同一型式の照明器具でも明るさ、発光色が異なる場合があります。
※製品は、メーカーの指定する損害賠償責任保険に加入しているものとする。
※改良の為、仕様変更する場合があります。

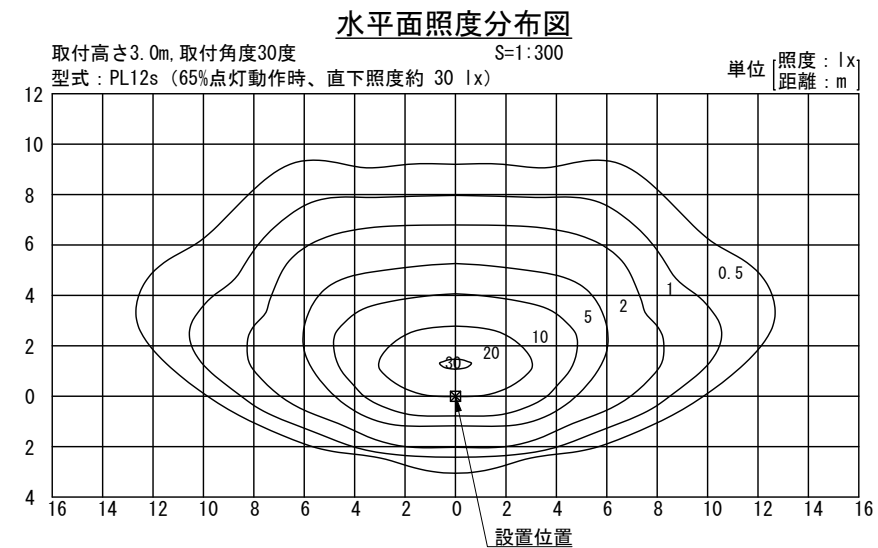

一般仕様	
型式	FSL-MF3V-PL12s-NX
点灯時間	常夜調光点灯 (※1, LL-4モード)
照明器具(1台)	PL12s(白色パワーLED12球) (1300lm, 5000K)
無日照保証期間	10日間

詳細仕様	
○コントローラー(1台)	
負荷動作	日没検知後点灯開始、時限消灯 又は日照検知後消灯
充電制御	過充電・過放電防止制御
定格電圧	DC12V
消費電流	10mA以下
○ソーラーモジュール(1台)	
公称最大出力	125W
公称電圧	DC12V
○蓄電池自動切替器(ハイブリッドバッテリー)	
定格電圧	DC12V
消費電流	24mA 以下
○リン酸鉄リチウムイオン電池(1台)	
公称電圧	DC12V
定格容量	24Ah
備考	専用アプリによる状態の確認
○密閉型鉛蓄電池(サイクルユース)(2台)	
公称電圧	DC12V
定格容量	76Ah(38Ah[20時間率]×2)

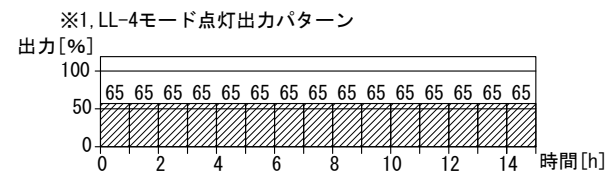

No	品名	材質	数量	記	事
1	電池ボックス	A6063S-T5	1		
2	ポール	A6005CS-T5	1	□-120×120	
3	照明器具	筐体	1	ADC6	
		グローブ		PMMA	
4	フリージョイント	AC7A-F	1		
5	ソーラー取付台	SUS304	1	FB-5×50	
6	ベースボックス	SS400	1	PL-9t/16t	
7	アンカーボルト	SS400	1	4-M16×600(B, 2N, W)	
8	鳥よけ	SUS	6	φ3	
品名	ソライト FSL-MF3V-PL12s-NX				検図
日付	2025. 03. 22	図番	1/1_K		
縮尺	1:30 (A3)	作図	小池		株式会社風懸セコロ