


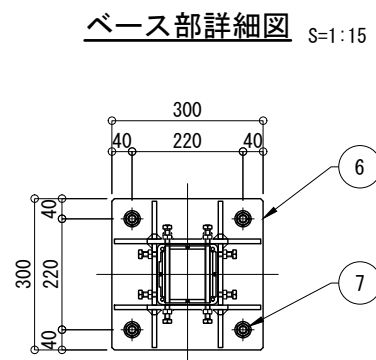
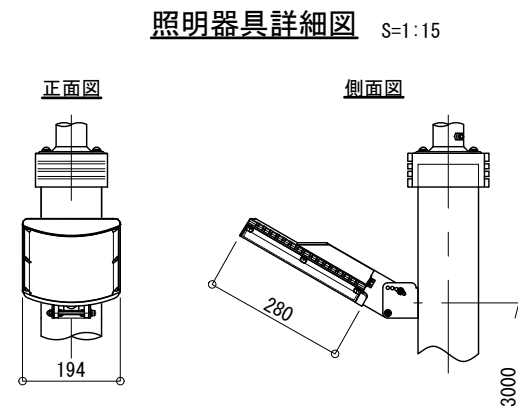


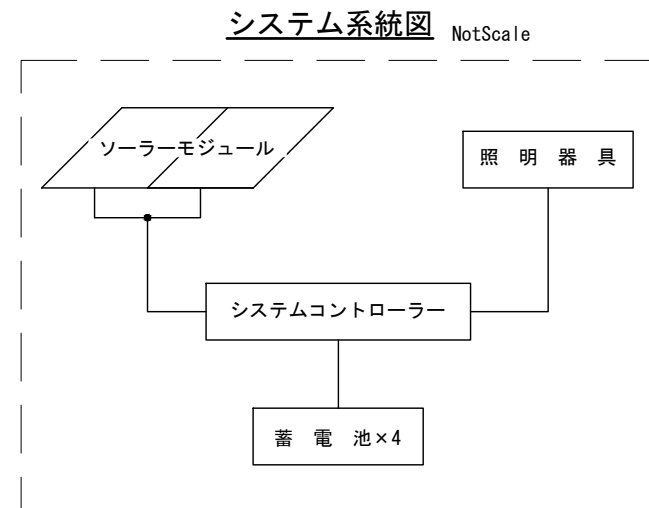

※無日照保証期間の設置条件
ソーラーモジュールが南[東南・西南]向きで周りに高い建物の無い場所。
※蓄電池電圧低下時、自動的にBPS(バッテリーパワーセービング)モードに切り替わり、消費電力を抑え不点灯を防止する機能とする。
※再充電され復帰電圧に達すると設定した点灯モードへ復帰。
※照明器具及びソーラー取付台はマットブラウン色塗装仕上。
※電池ボックス及びポールはブラウン色アルマイト仕上。
※ベースボックス、アンカーボルトは溶融亜鉛メッキ仕上。
※取付ボルト類の材質はSUSとする。
※照度分布図は初期照度を示す。
※LEDの個体差により同一型式の照明器具でも明るさ、発光色が異なる場合があります。
※製品は、メーカーの指定する損害賠償責任保険に加入しているものとする。
※改良の為、仕様変更する場合があります。

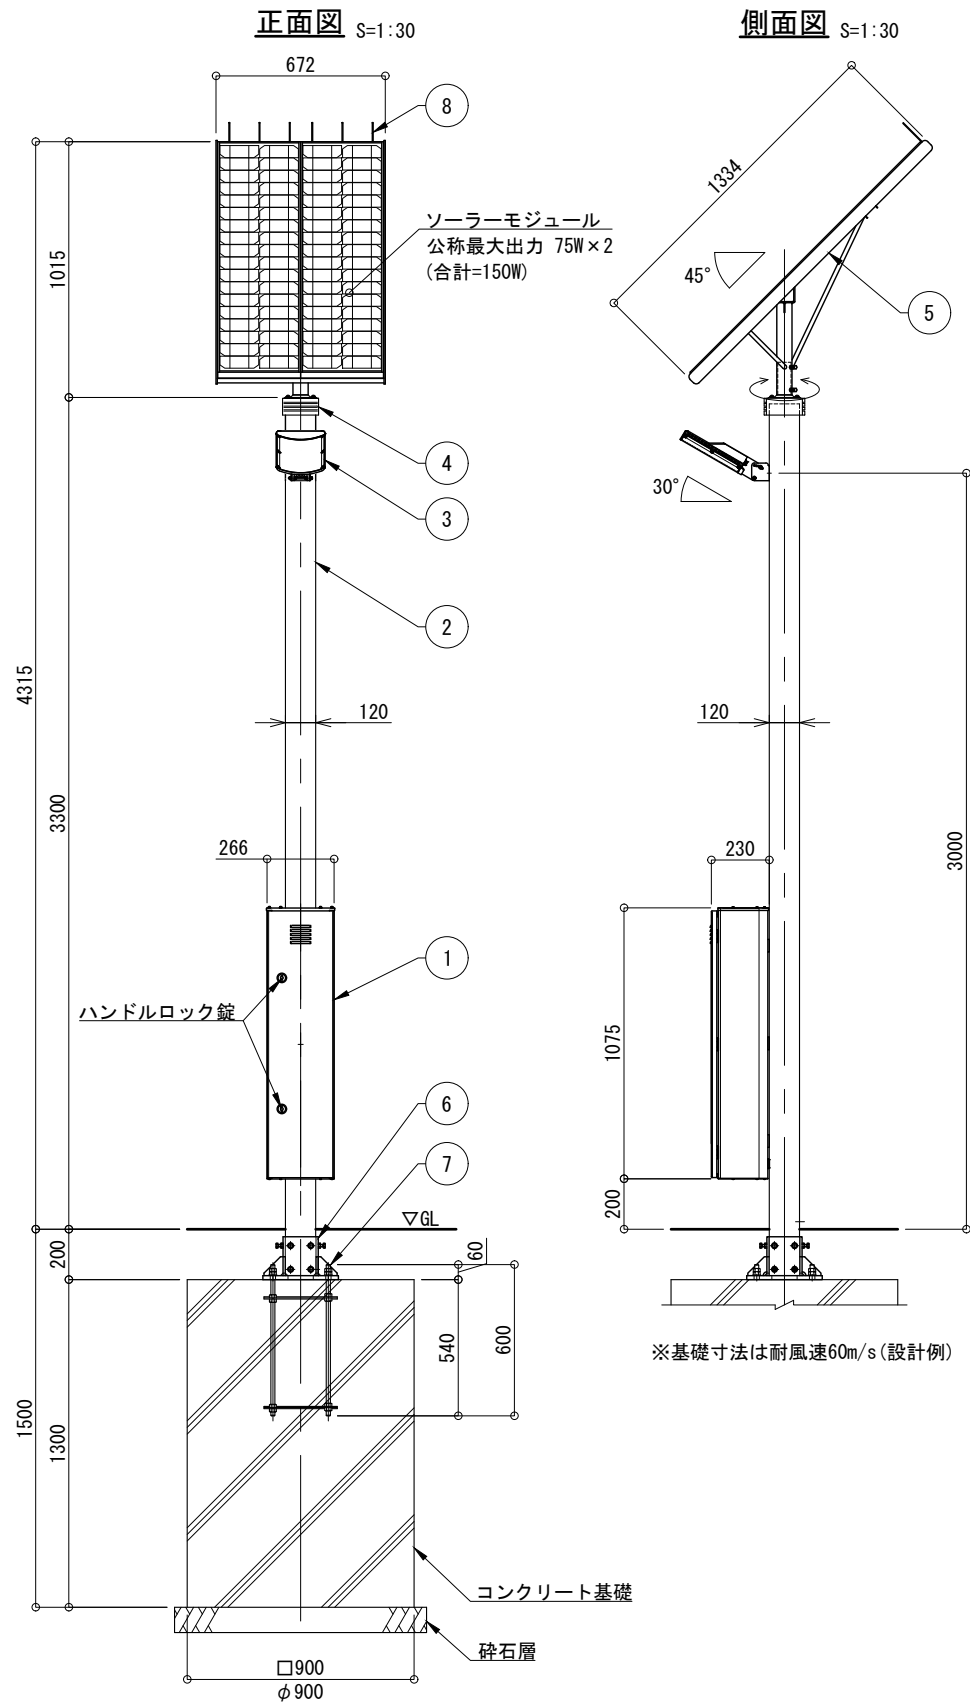

一般仕様		詳細仕様	
型式	FSL-MF4V-PL18s	○コントローラー(1台)	
点灯時間	常夜調光点灯 (※1, LL-2モード)	負荷動作	日没検知後点灯開始、時限消灯 又は日照検知後消灯
照明器具(1台)	PL18s(白色パワールED18球) (3000lm, 5000K)	充電制御	過充電・過放電防止制御
無日照保証期間	7日間	定格電圧	DC12V
		消費電流	10mA以下
		○ソーラーモジュール(2台)	
		公称最大出力	75W×2(合計150W)
		公称電圧	DC12V
		○蓄電池(4台)	
		公称電圧	DC12V
		定格容量	152Ah(38Ah[20時間率]×4)
		備考	密閉型鉛蓄電池(サイクルユース)

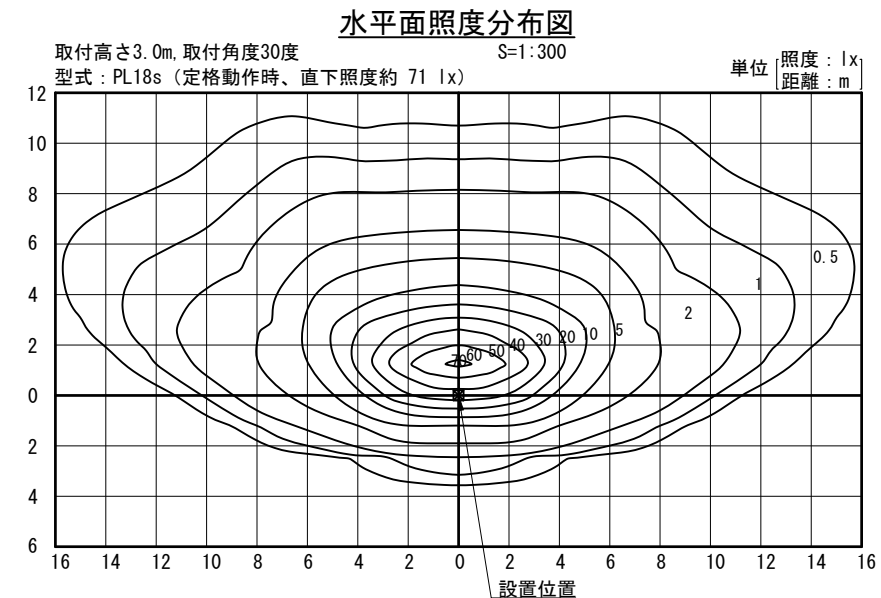

No	品名	材質	数量	記	事
1	電池ボックス	A6063S-T5	1		
2	ポール	A6005CS-T5	1	□-120×120	
3	照明器具	筐体	1	ADC6	
		グローブ		PMMA	
4	フリージョイント	AC7A-F	1		
5	ソーラー取付台	SUS304	1	FB-5×50	
6	ベースボックス	SS400	1	PL-9t/16t	
7	アンカーボルト	SS400	1	4-M16×600(B, 2N, W)	
8	鳥よけ	SUS	6	φ3	
品名	ソライト FSL-MF4V-PL18s			検	図
日付	2025. 03. 22	図	1/1_K	CLEANENERGY + LANDSCAPE 株式会社風懸セコロ	
縮尺	1:30 (A3)	作	小池		