
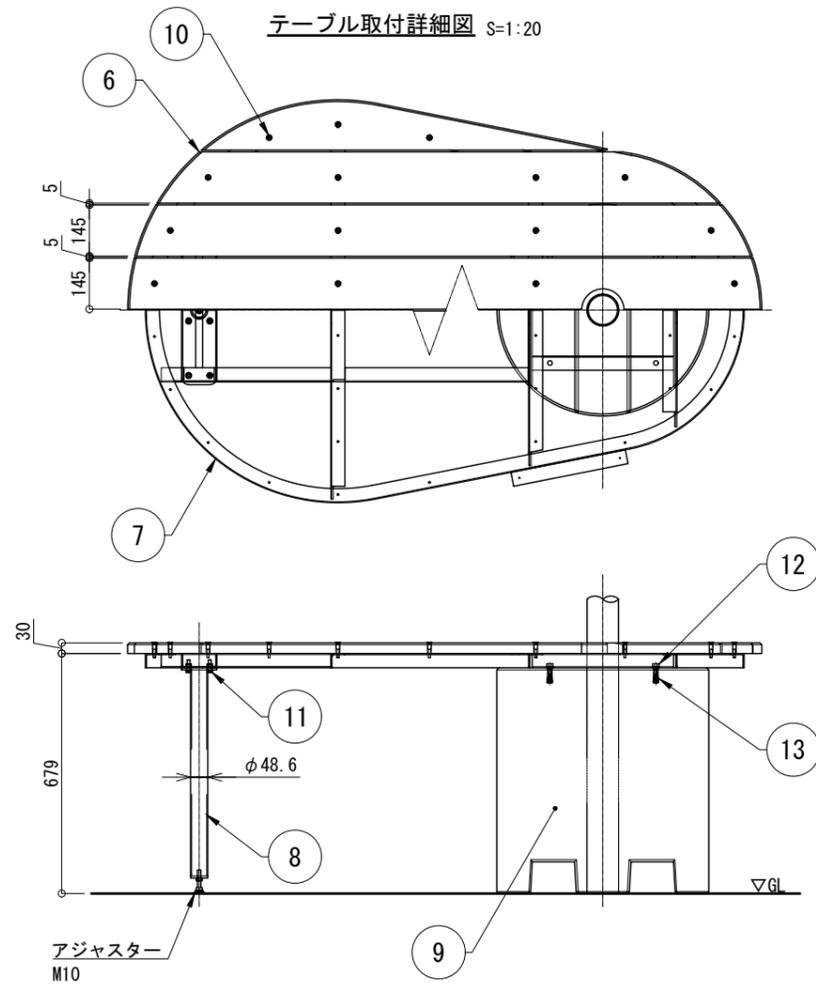
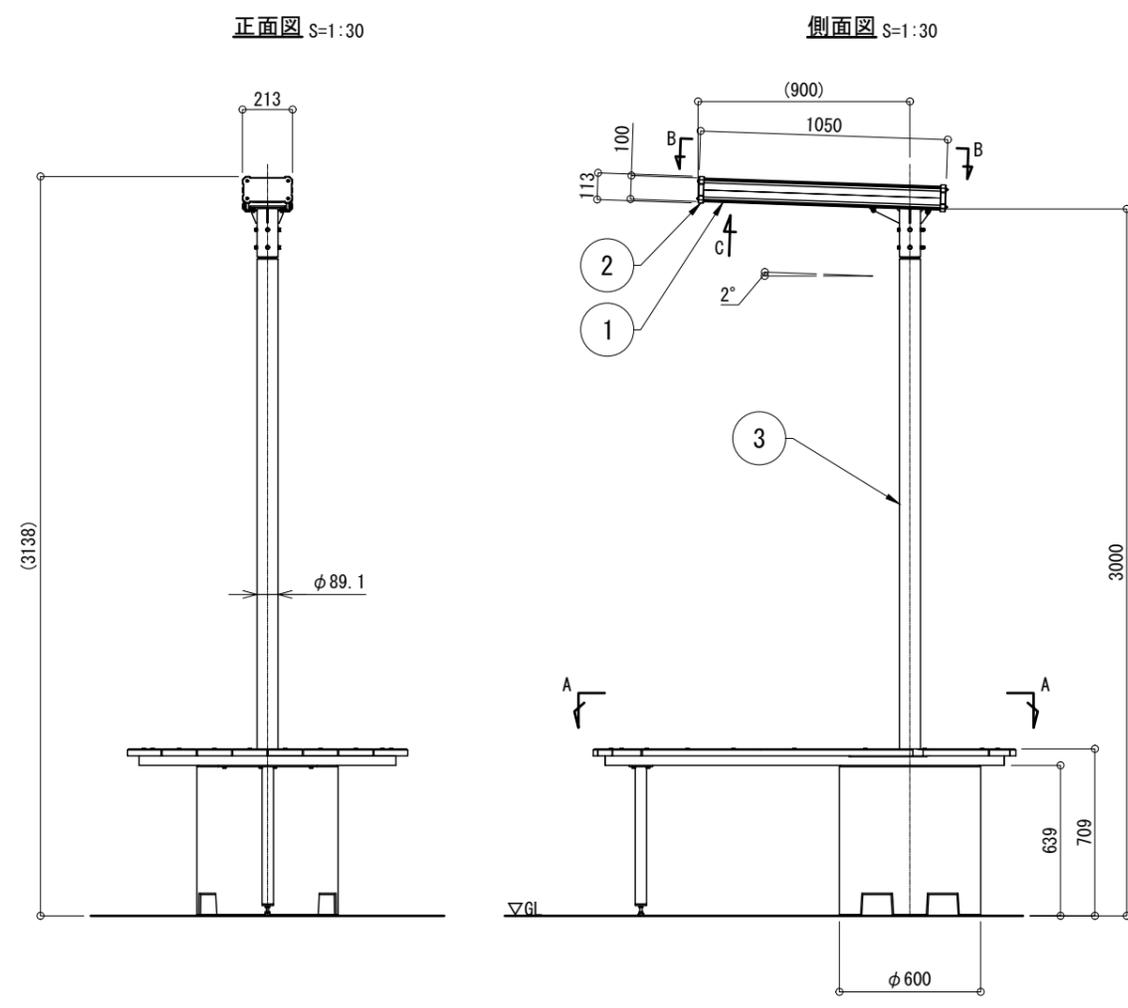


一般仕様	
型式	FSL-MS-03-SF-PT
点灯時間	常夜調光点灯 (※1, LL-3モード)
照明器具(1台)	白色パワーLED 3球 (5000K)
無日照保証期間	5日間

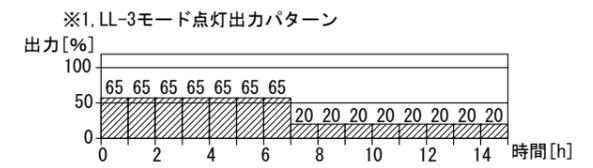

詳細仕様	
○コントローラー(1台)	
負荷動作	日没検知後点灯開始、時限消灯 又は日照検知後消灯
充電制御	過充電・過放電防止制御
定格電圧	DC12V
消費電流	5mA
○ソーラーモジュール(1台)	
公称最大出力	24W
公称電圧	DC12V
○蓄電池(2台)	
公称電圧	DC13.2V
定格容量	5Ah×2(合計10Ah=132Wh)
備考	リン酸鉄リチウムイオン電池

※無日照保証期間の設置条件
 ソーラーモジュールが南[東南・西南]向きで周りに高い建物の無い場所。
 ※蓄電池電圧低下時、自動的にBPS(バッテリーパワーセービング)モードに切り替わり、消費電力を抑え不点灯を防止する機能とする。
 ※再充電され復帰電圧に達すると設定した点灯モードへ復帰。
 ※照明ユニット及びキャップはステンカラー色塗装仕上。
 ※ポール、取付金具、ベースプレート溶融亜鉛メッキ後、ステンカラー色塗装仕上。
 ※再生木材はダークカラー色、サンディング仕上。
 ※取付ボルト類の材質はSUSとする。
 ※照度分布図は初期照度を示す。
 ※LEDの個体差により同一型式の照明器具でも明るさ、発光色が異なる場合があります。
 ※製品は、メーカーの指定する損害賠償責任保険に加入しているものとする。
 ※改良の為、仕様変更する場合があります。

No	品名	材質	数量	記事
1	照明ユニット	A6005CS-T5	1	W200×D100
2	照明ユニットキャップ	AC4C-F	2	
3	ポール	STK400	1	φ89.1×3.2t
4	取付金具	SS400	1	PL-6.0t
5	照明カバー	PMMA	1	透明色
6	天板	再生木材	8	145×30(無垢材)
7	天板受けフレーム	SS400	1	L-40×40×3
8	脚	STK400	1	φ48.6×3.2
9	置き基礎	コンクリート	1	
10	フラットナットボルト	SUS	30	M6
11	六角ボルト	SUS	8	M8×30(B, N, 2W, SW)
12	六角ボルト	SUS	4	M10(B, W, SW)
13	インサート	SUS	4	M10

品名 SFソライト FSL-MS-03-SF-PT 検図

日付 2023. 12. 07 図番 1/1

縮尺 1:30 (A3) 小池