


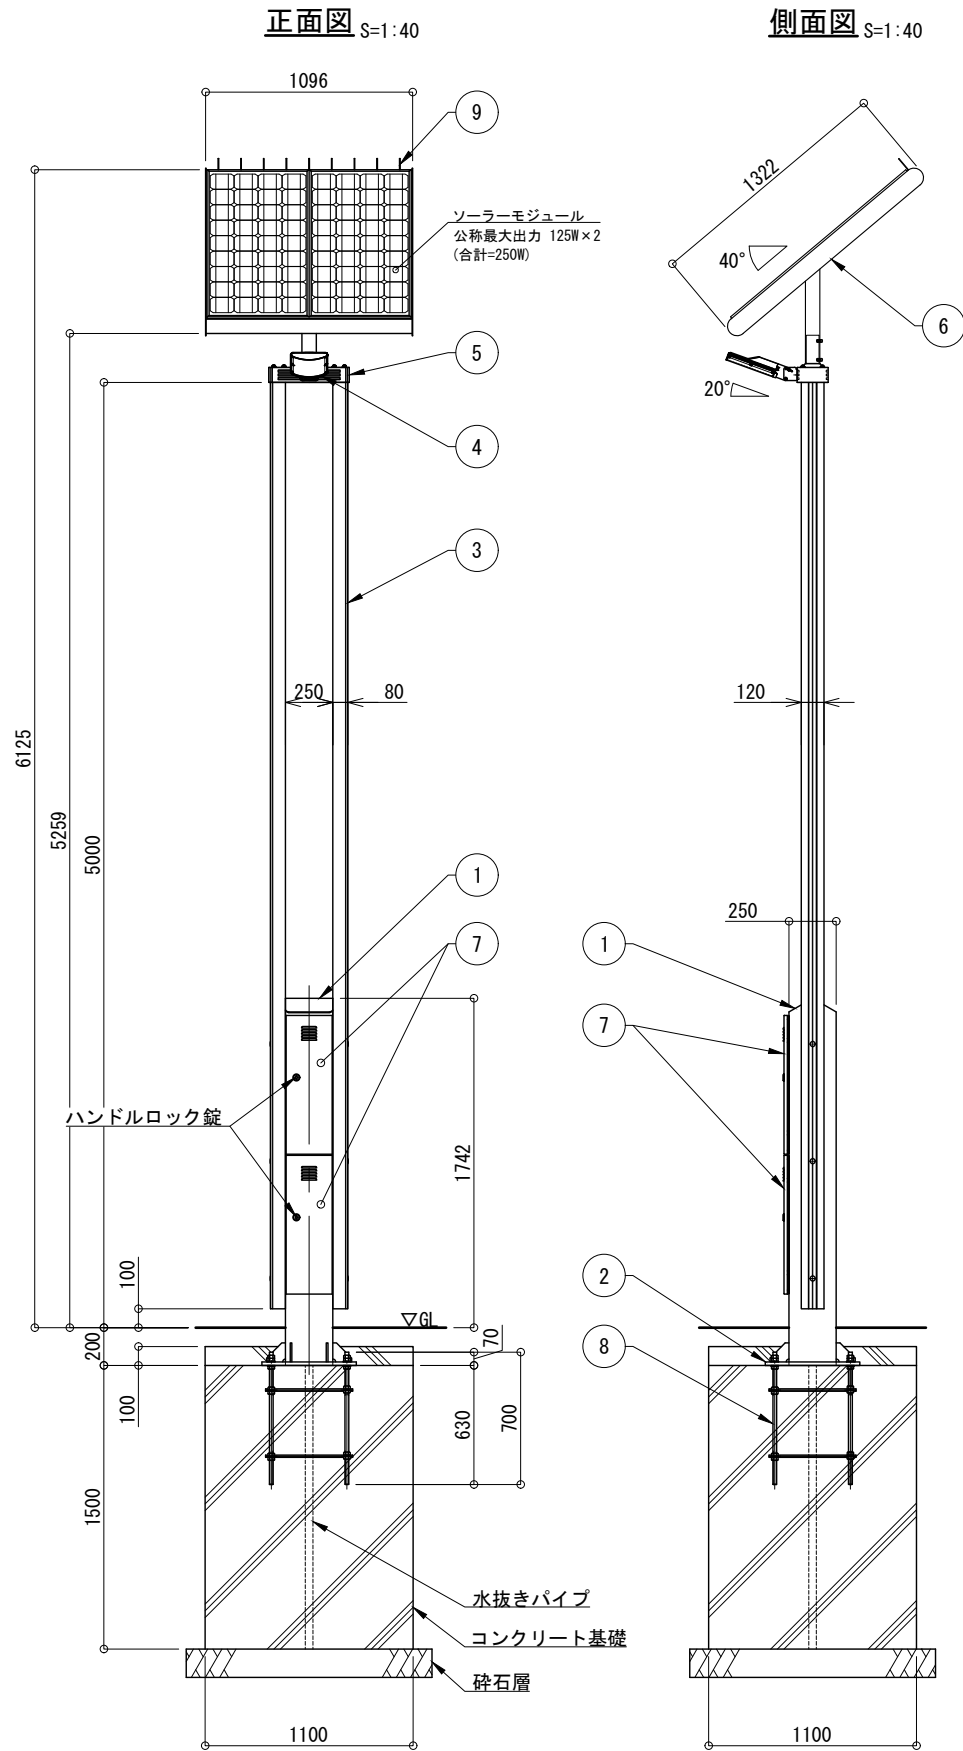
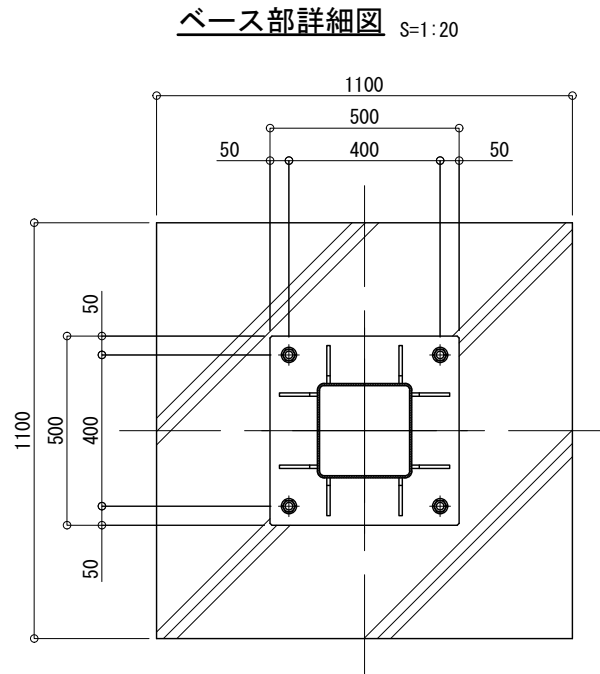


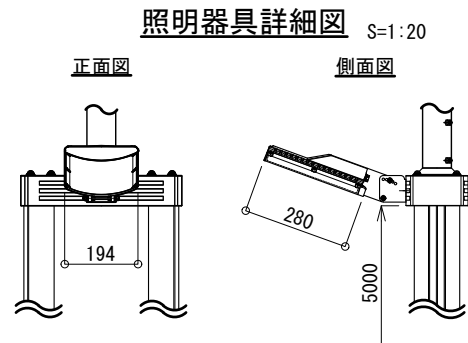


※基礎寸法は耐風速60m/s(設計例)  
※注意：支柱内に湿気が充満しないよう、  
基礎に排水処理(水抜きパイプ)を施してください。

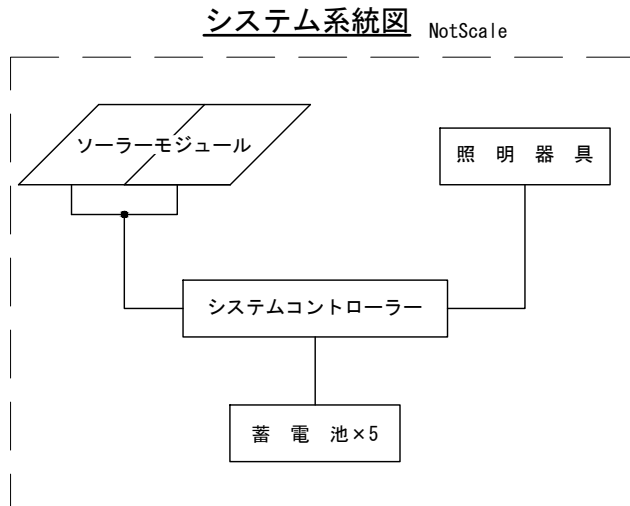

※無日照保証期間の設置条件  
ソーラーモジュールが南[東南・西南]向きで周りに高い建物の無い場所。  
※蓄電池電圧低下時、自動的にBPS(バッテリーパワーセービング)  
モードに切り替わり、消費電力を抑え不点灯を防止する機能とする。  
※再充電され復帰電圧に達すると設定した点灯モードへ復帰。  
※支柱、照明器具及びソーラー取付台はマットブラウン色塗装仕上。  
※ポールはブラウン色アルマイト仕上。  
※アンカーボルトは溶融亜鉛メッキ仕上。  
※取付ボルト類の材質はSUSとする。  
※照度分布図は初期照度を示す。  
※LEDの個体差により同一型式の照明器具でも明るさ、発光色が異なる場合があります。  
※製品は、メーカーの指定する損害賠償責任保険に加入しているものとする。  
※改良の為、仕様変更する場合があります。

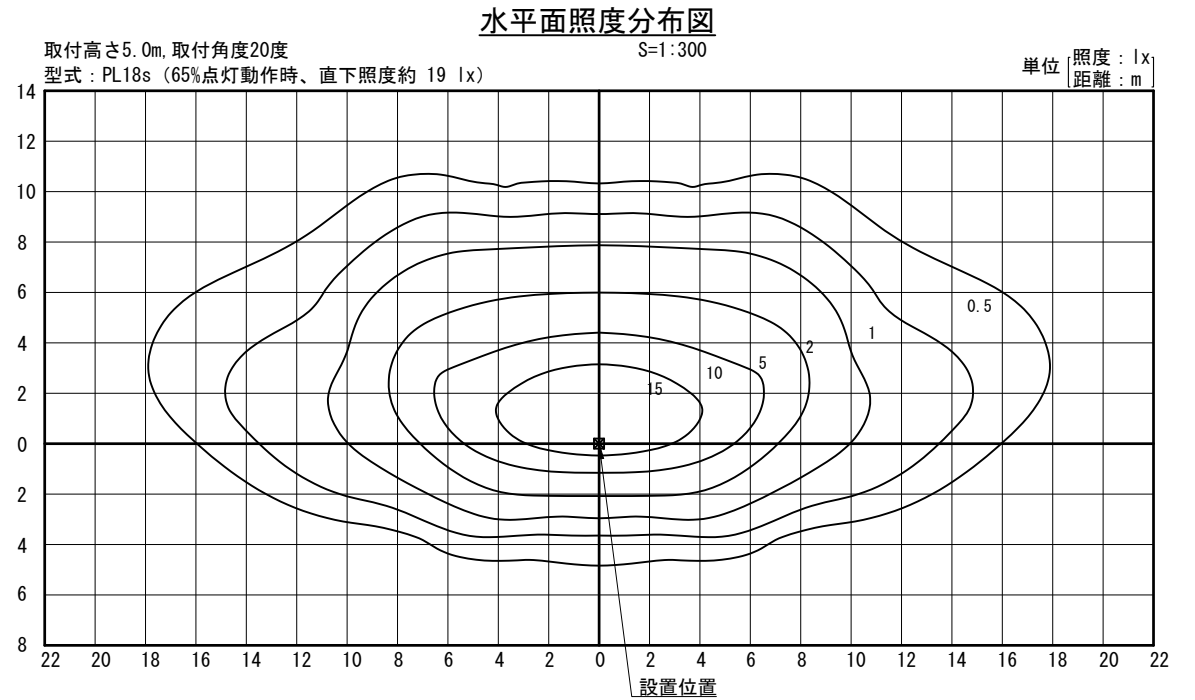

| 一 般 仕 様  |                                       | 詳 細 仕 様        |                             |
|----------|---------------------------------------|----------------|-----------------------------|
| 型式       | FSL-TF5-PL18s                         | ○コントローラー(1台)   |                             |
| 点灯時間     | 常夜調光点灯<br>(※1, LL-3モード)               | 負荷動作           | 日没検知後点灯開始、時限消灯<br>又は日照検知後消灯 |
| 照明器具(1台) | PL18s(白色パワーLED18球)<br>(1950lm, 5000K) | 充電制御           | 過充電・過放電防止制御                 |
| 無日照保証期間  | 7日間                                   | 定格電圧           | DC12V                       |
|          |                                       | 消費電流           | 10mA以下                      |
|          |                                       | ○ソーラーモジュール(2台) |                             |
|          |                                       | 公称最大出力         | 125W×2(250W)                |
|          |                                       | 公称電圧           | DC12V                       |
|          |                                       | ○蓄 電 池 (5台)    |                             |
|          |                                       | 公称電圧           | DC12V                       |
|          |                                       | 定格容量           | 190Ah(38Ah[20時間率]×5)        |
|          |                                       | 備考             | 密閉型鉛蓄電池(サイクルユース)            |

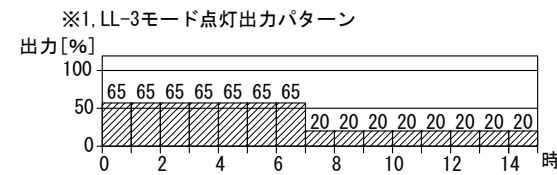

| No  | 品 名                | 材 質        | 数量    | 記 事                                  |
|-----|--------------------|------------|-------|--------------------------------------|
| 1   | 支 柱                | BCR295     | 1     | □-250×250×6                          |
| 2   | ベースプレート            | SS400      | 1     | PL-19t                               |
| 3   | ポ ー ル              | A6005CS-T5 | 2     | 120×80                               |
| 4   | 照明器具               | 筐 体        | 1     |                                      |
|     |                    | グローブ       |       |                                      |
| 5   | フリージョイント           | AC7A-F     | 1     |                                      |
| 6   | ソーラー取付台            | SUS304     | 1     | FB-3×100                             |
| 7   | 点 検 フ タ            | SS         | 2     | PL-2.3t                              |
| 8   | アンカーボルト            | SS400      | 1     | 4-M20×700(B, 2N, W)                  |
| 9   | 鳥 よ け              | SUS        | 9     | φ3                                   |
| 品 名 | ソライト FSL-TF5-PL18s |            |       | 検 図                                  |
| 日 付 | 2025. 03. 22       | 図 番        | 1/1_K | CLEANENERGY + LANDSCAPE<br>株式会社風穂セコロ |
| 縮 尺 | 1:40 (A3)          | 作 図        | 小池    |                                      |